




Pianta  
Scala 1 : 50

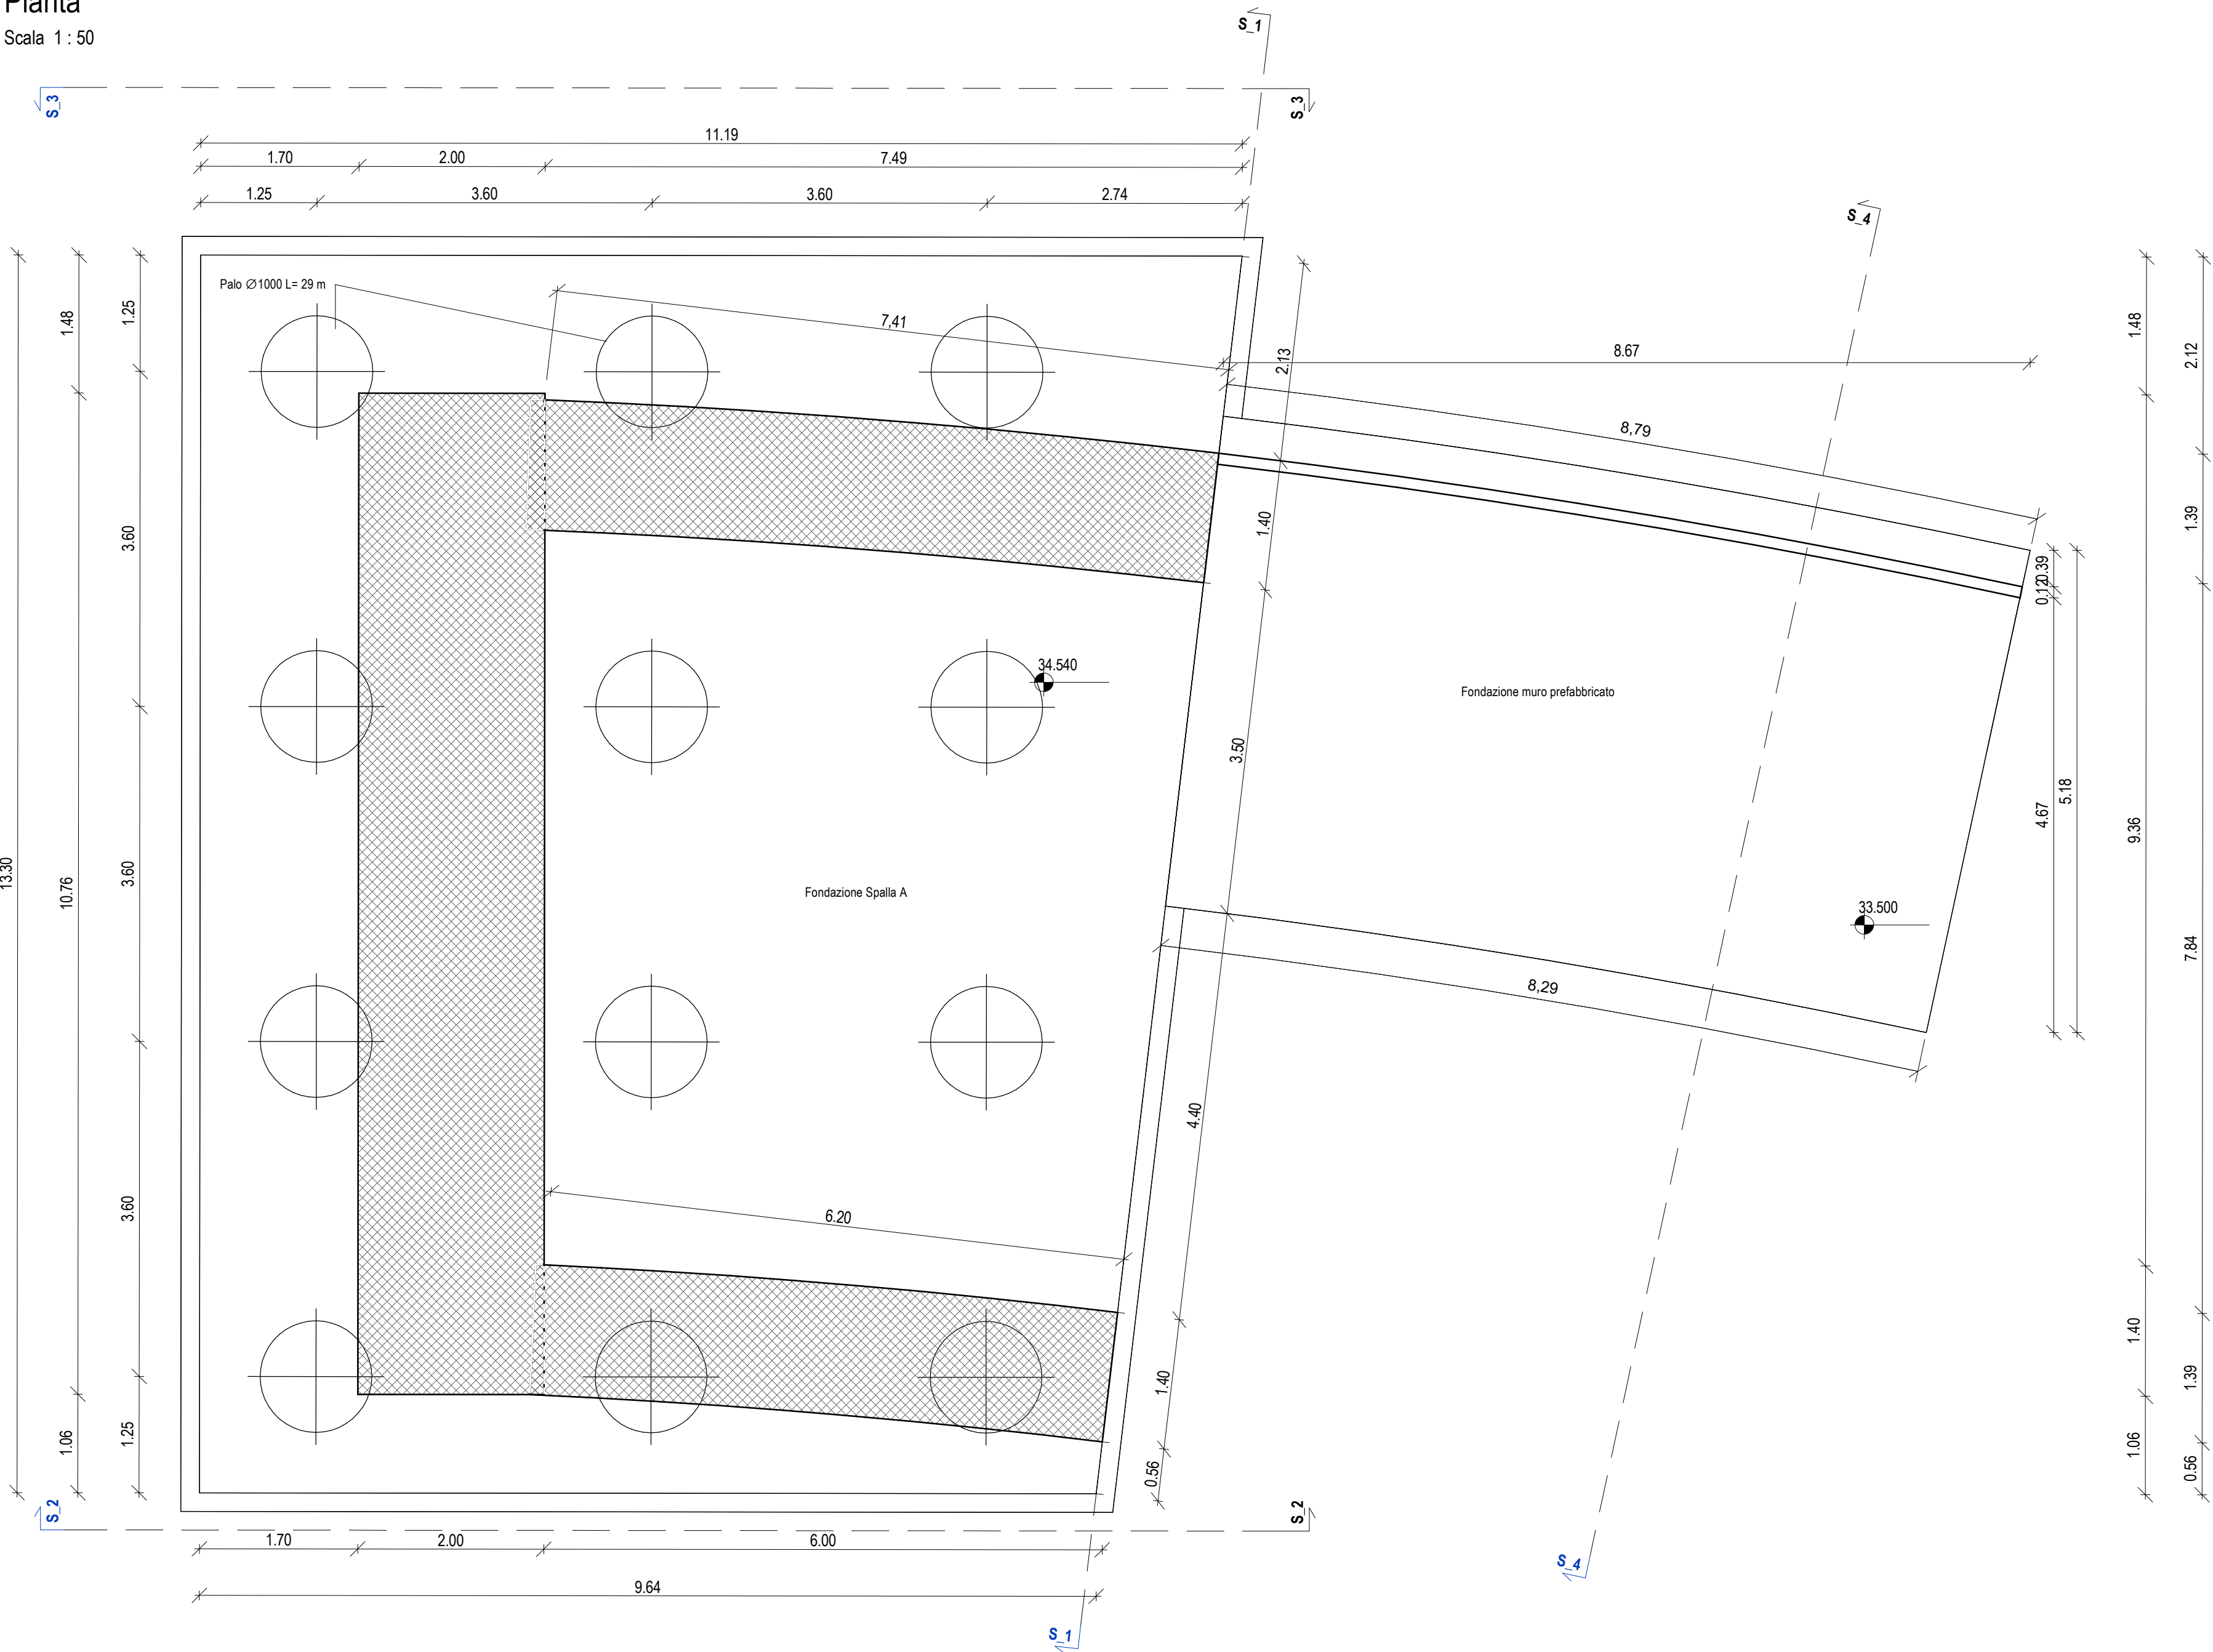


Sezione 2  
Scala 1 : 50

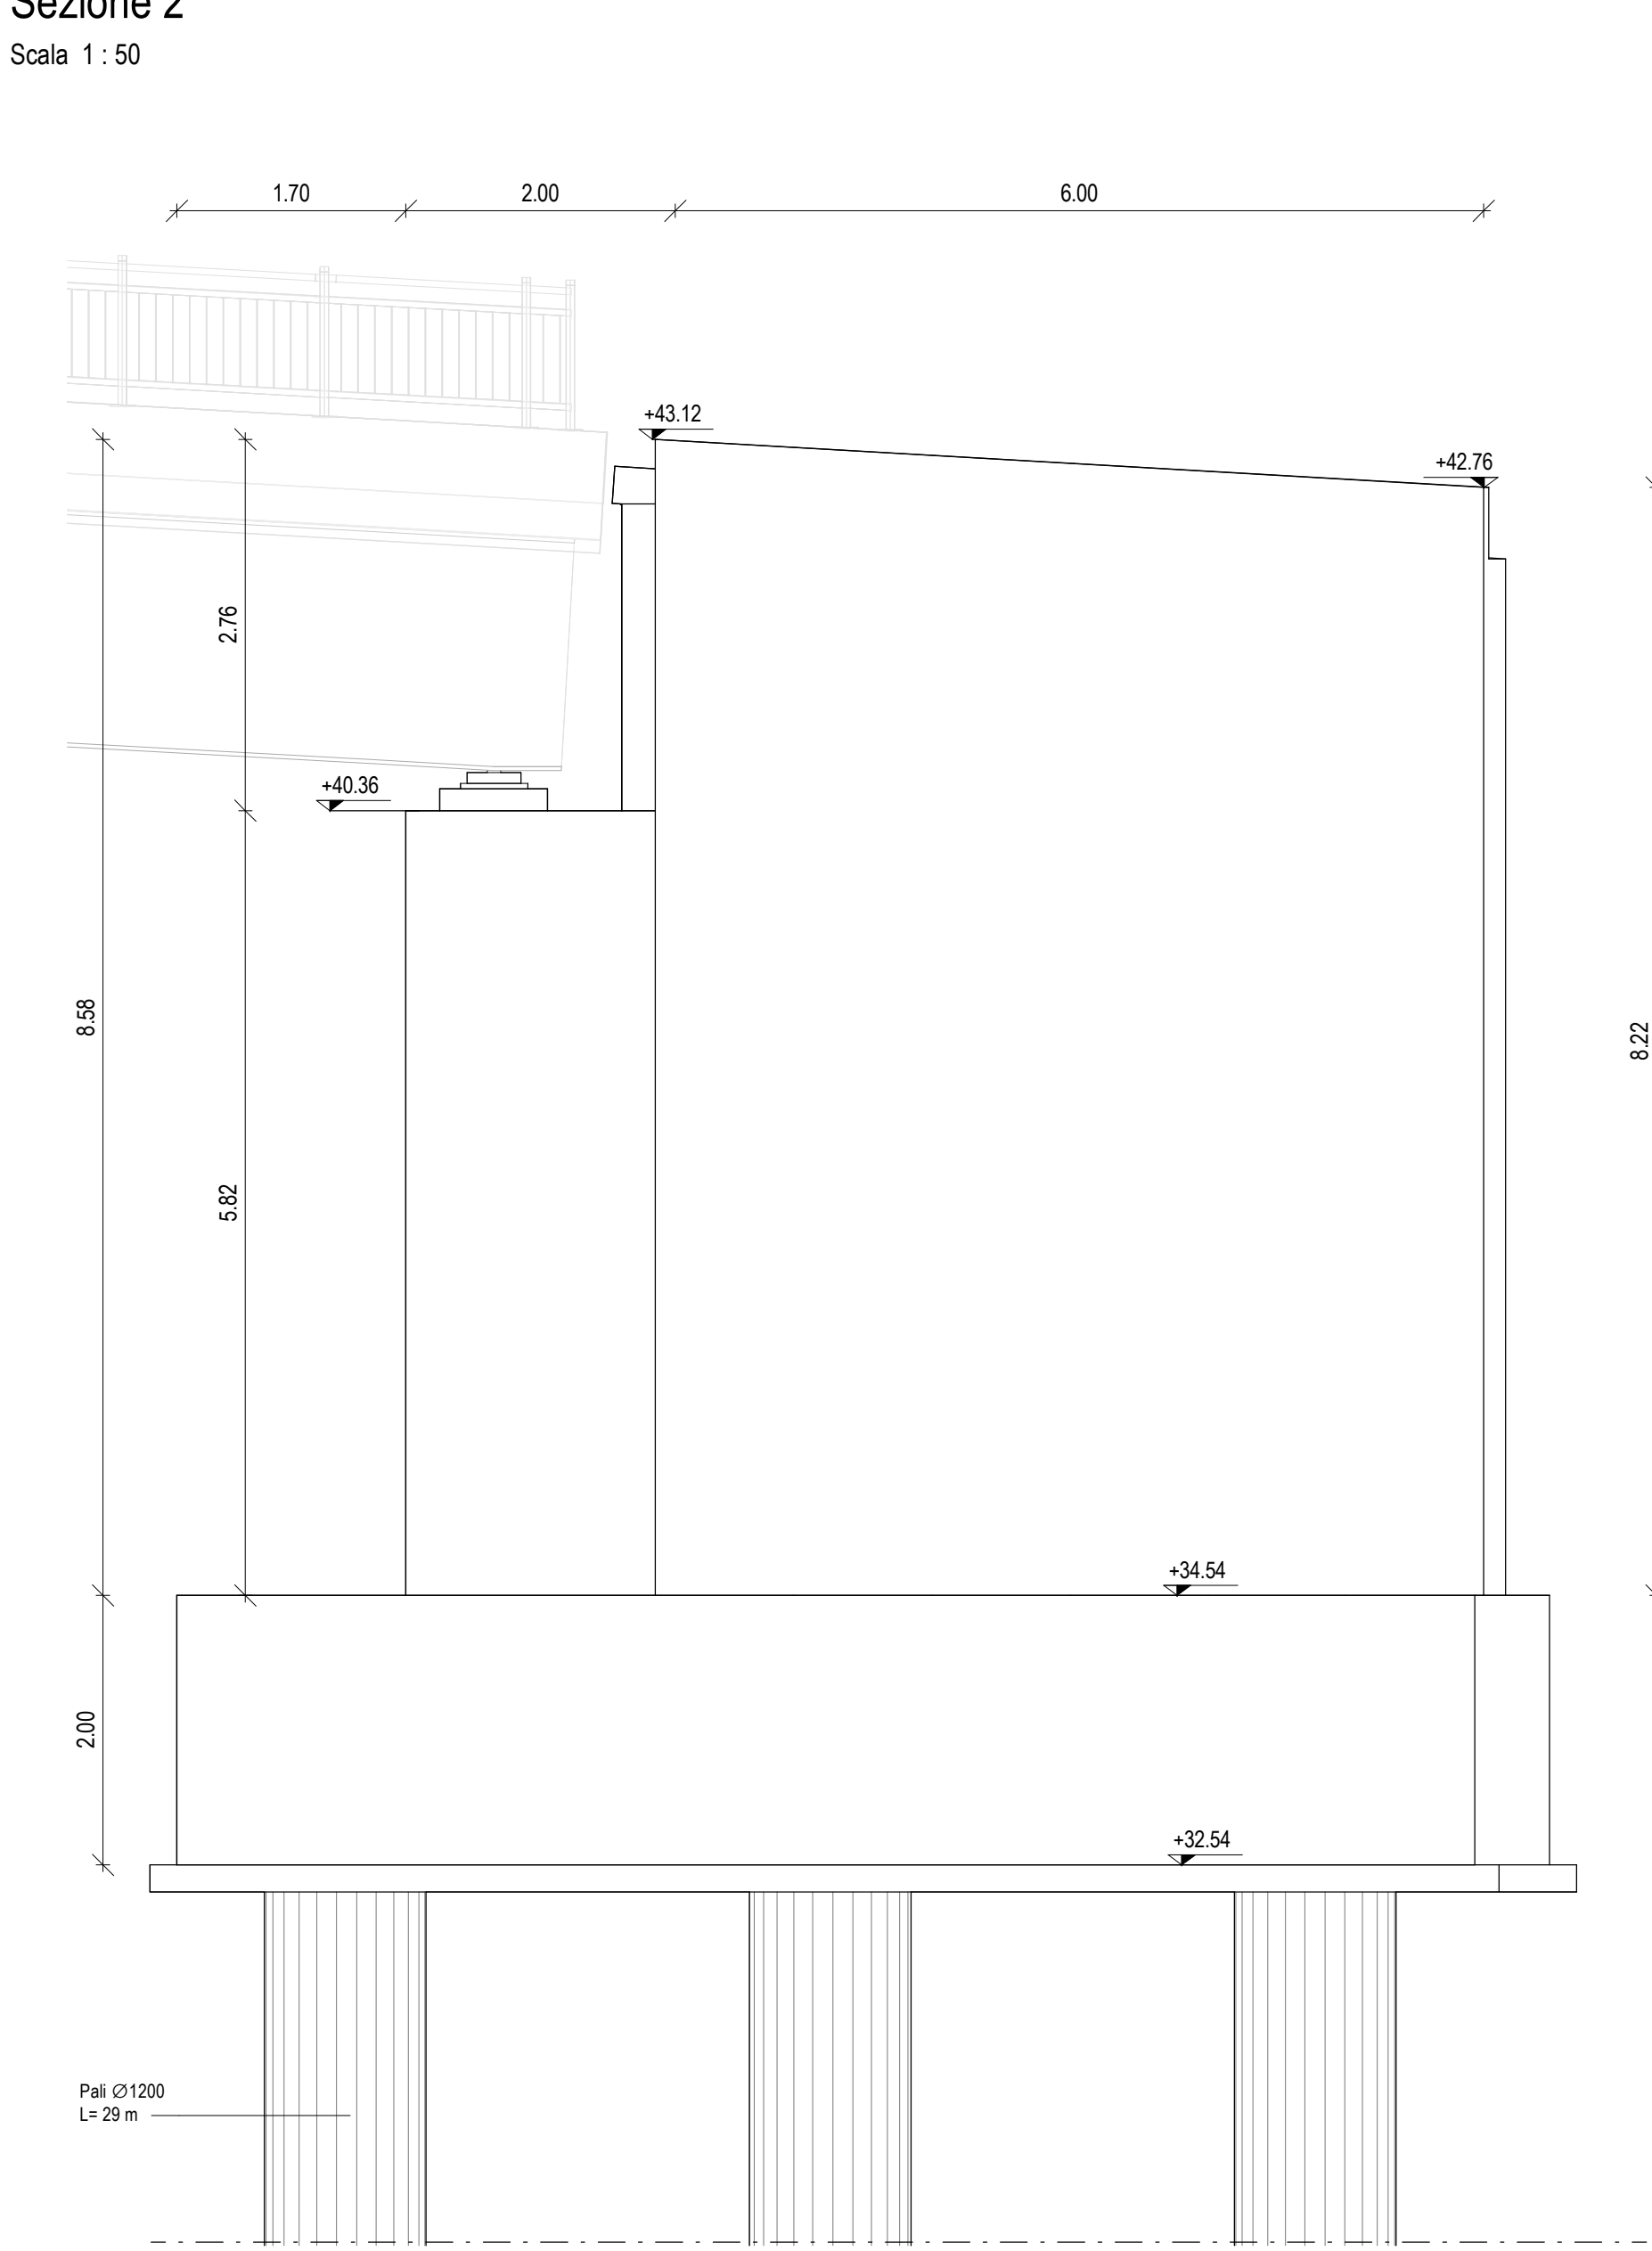




Sezione 1  
Scala 1 : 50

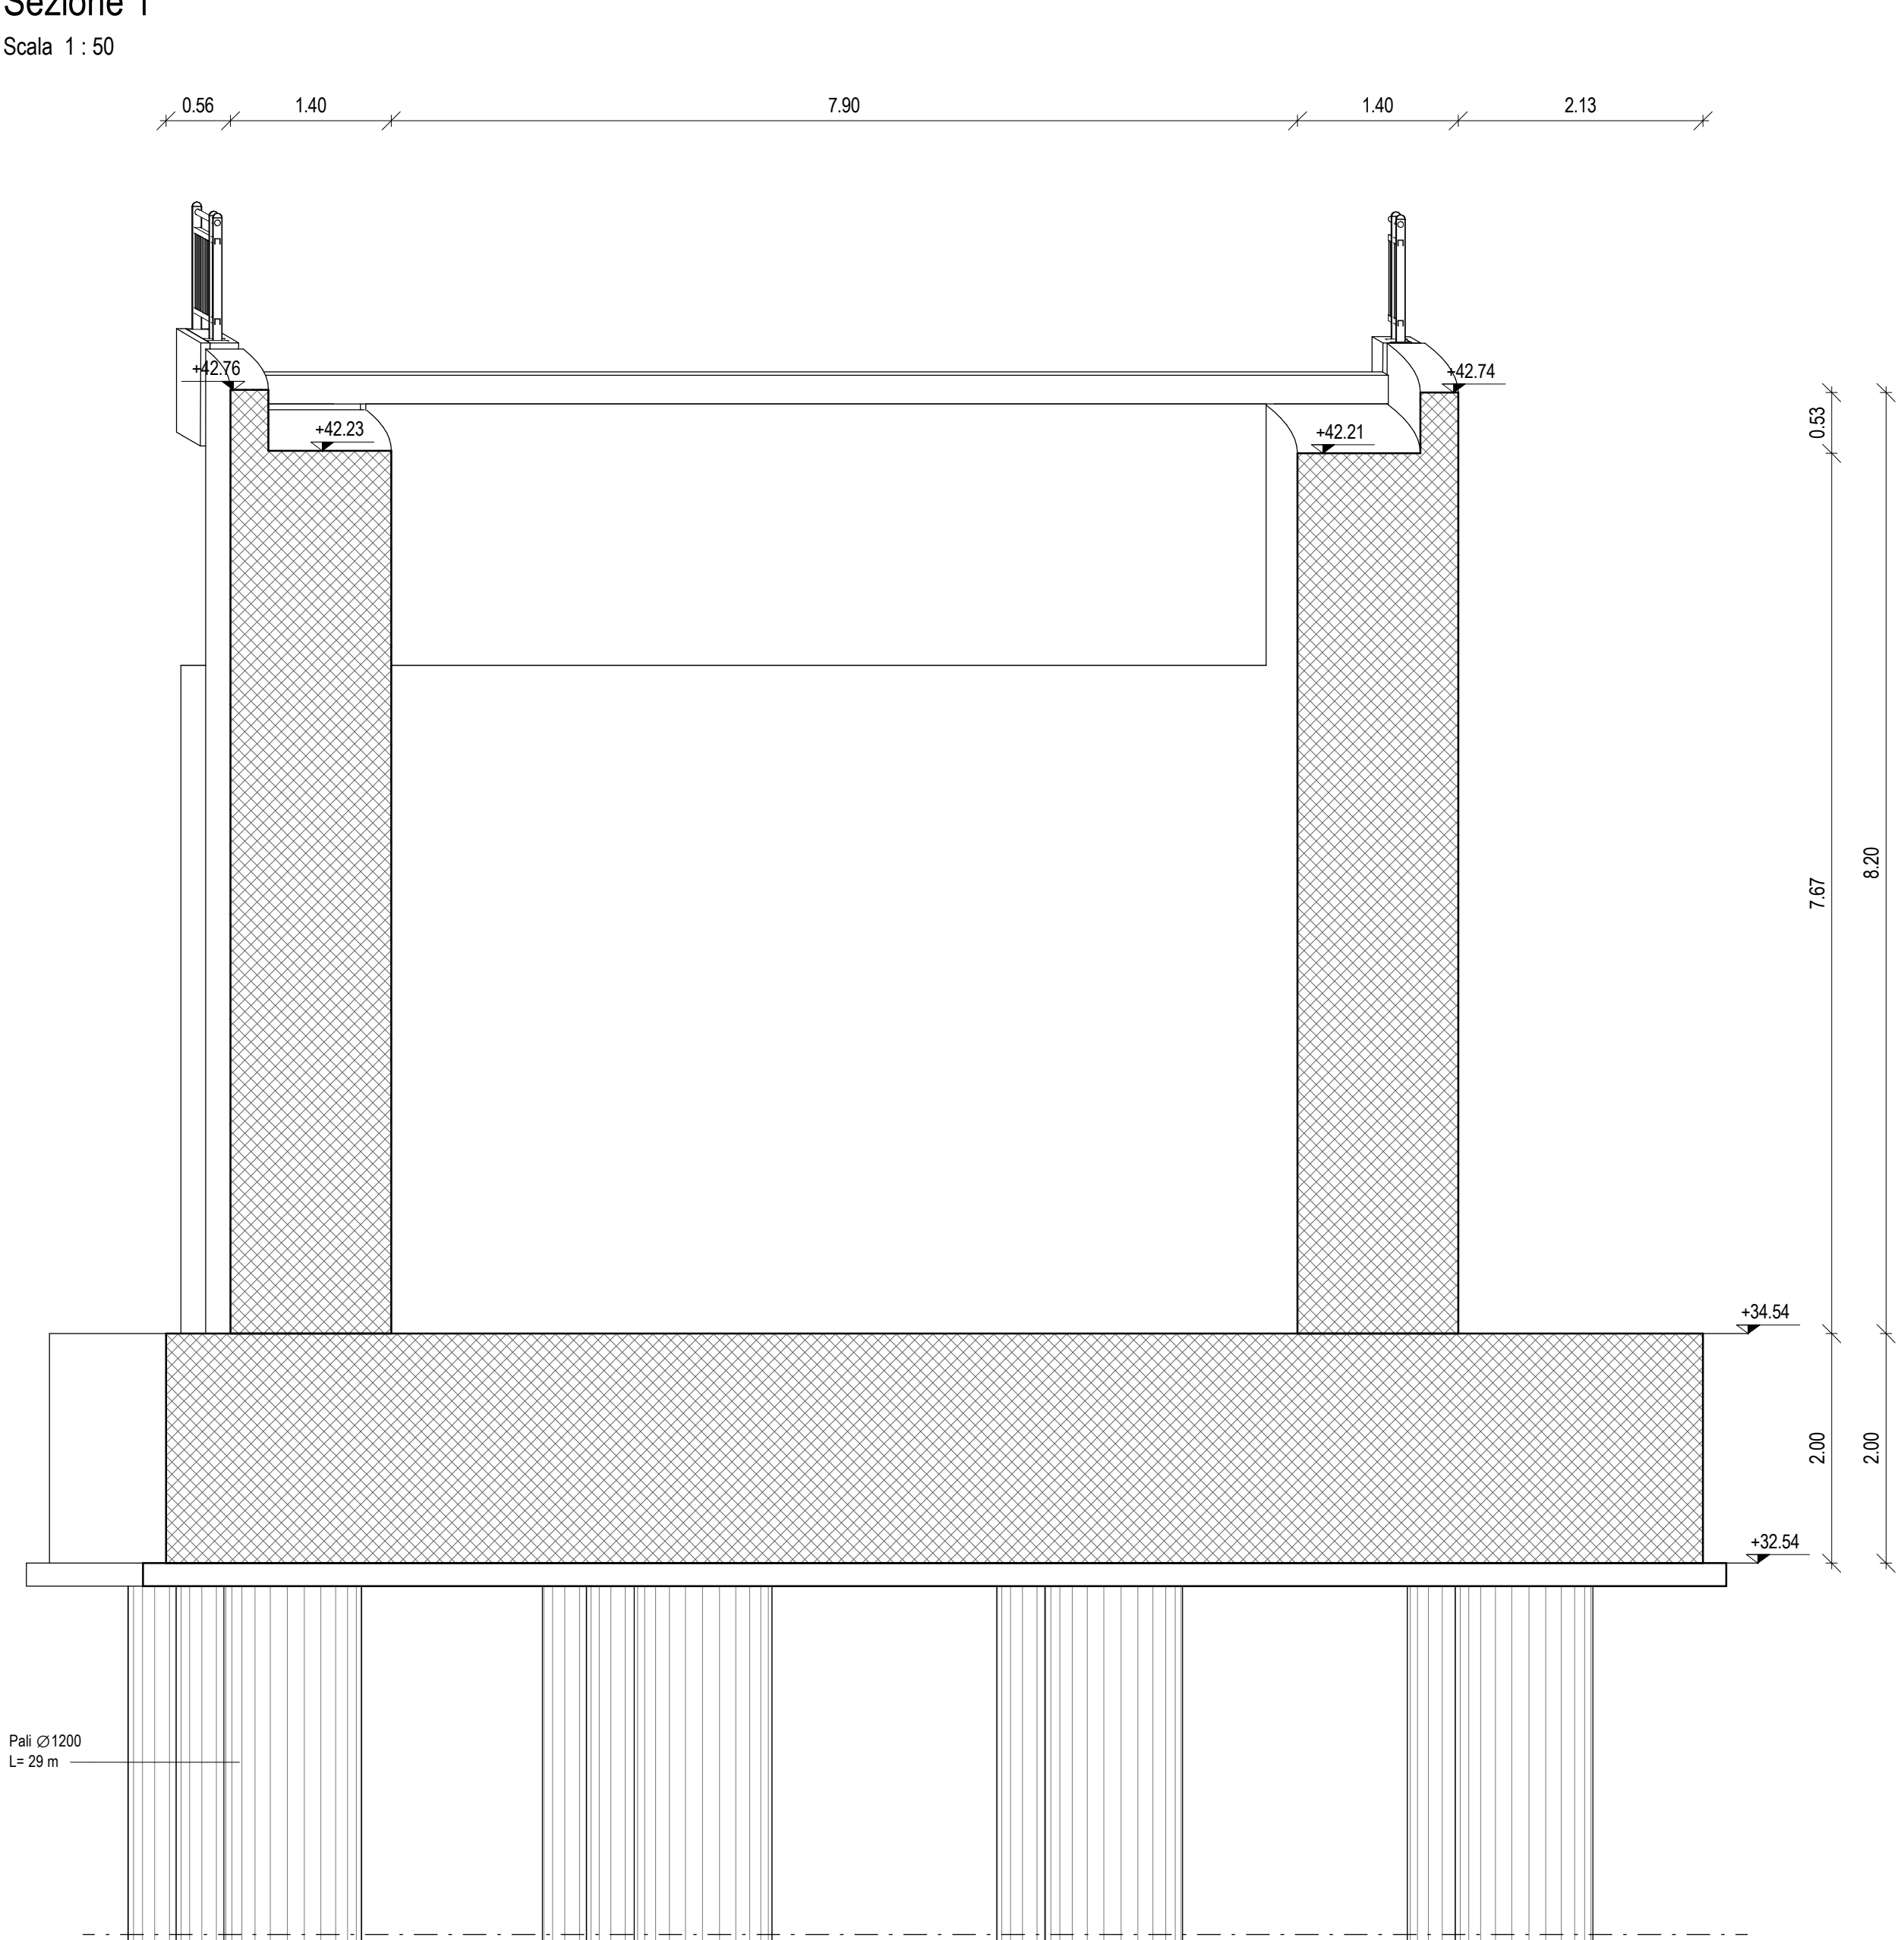

Sezione 3  
Scala 1 : 50

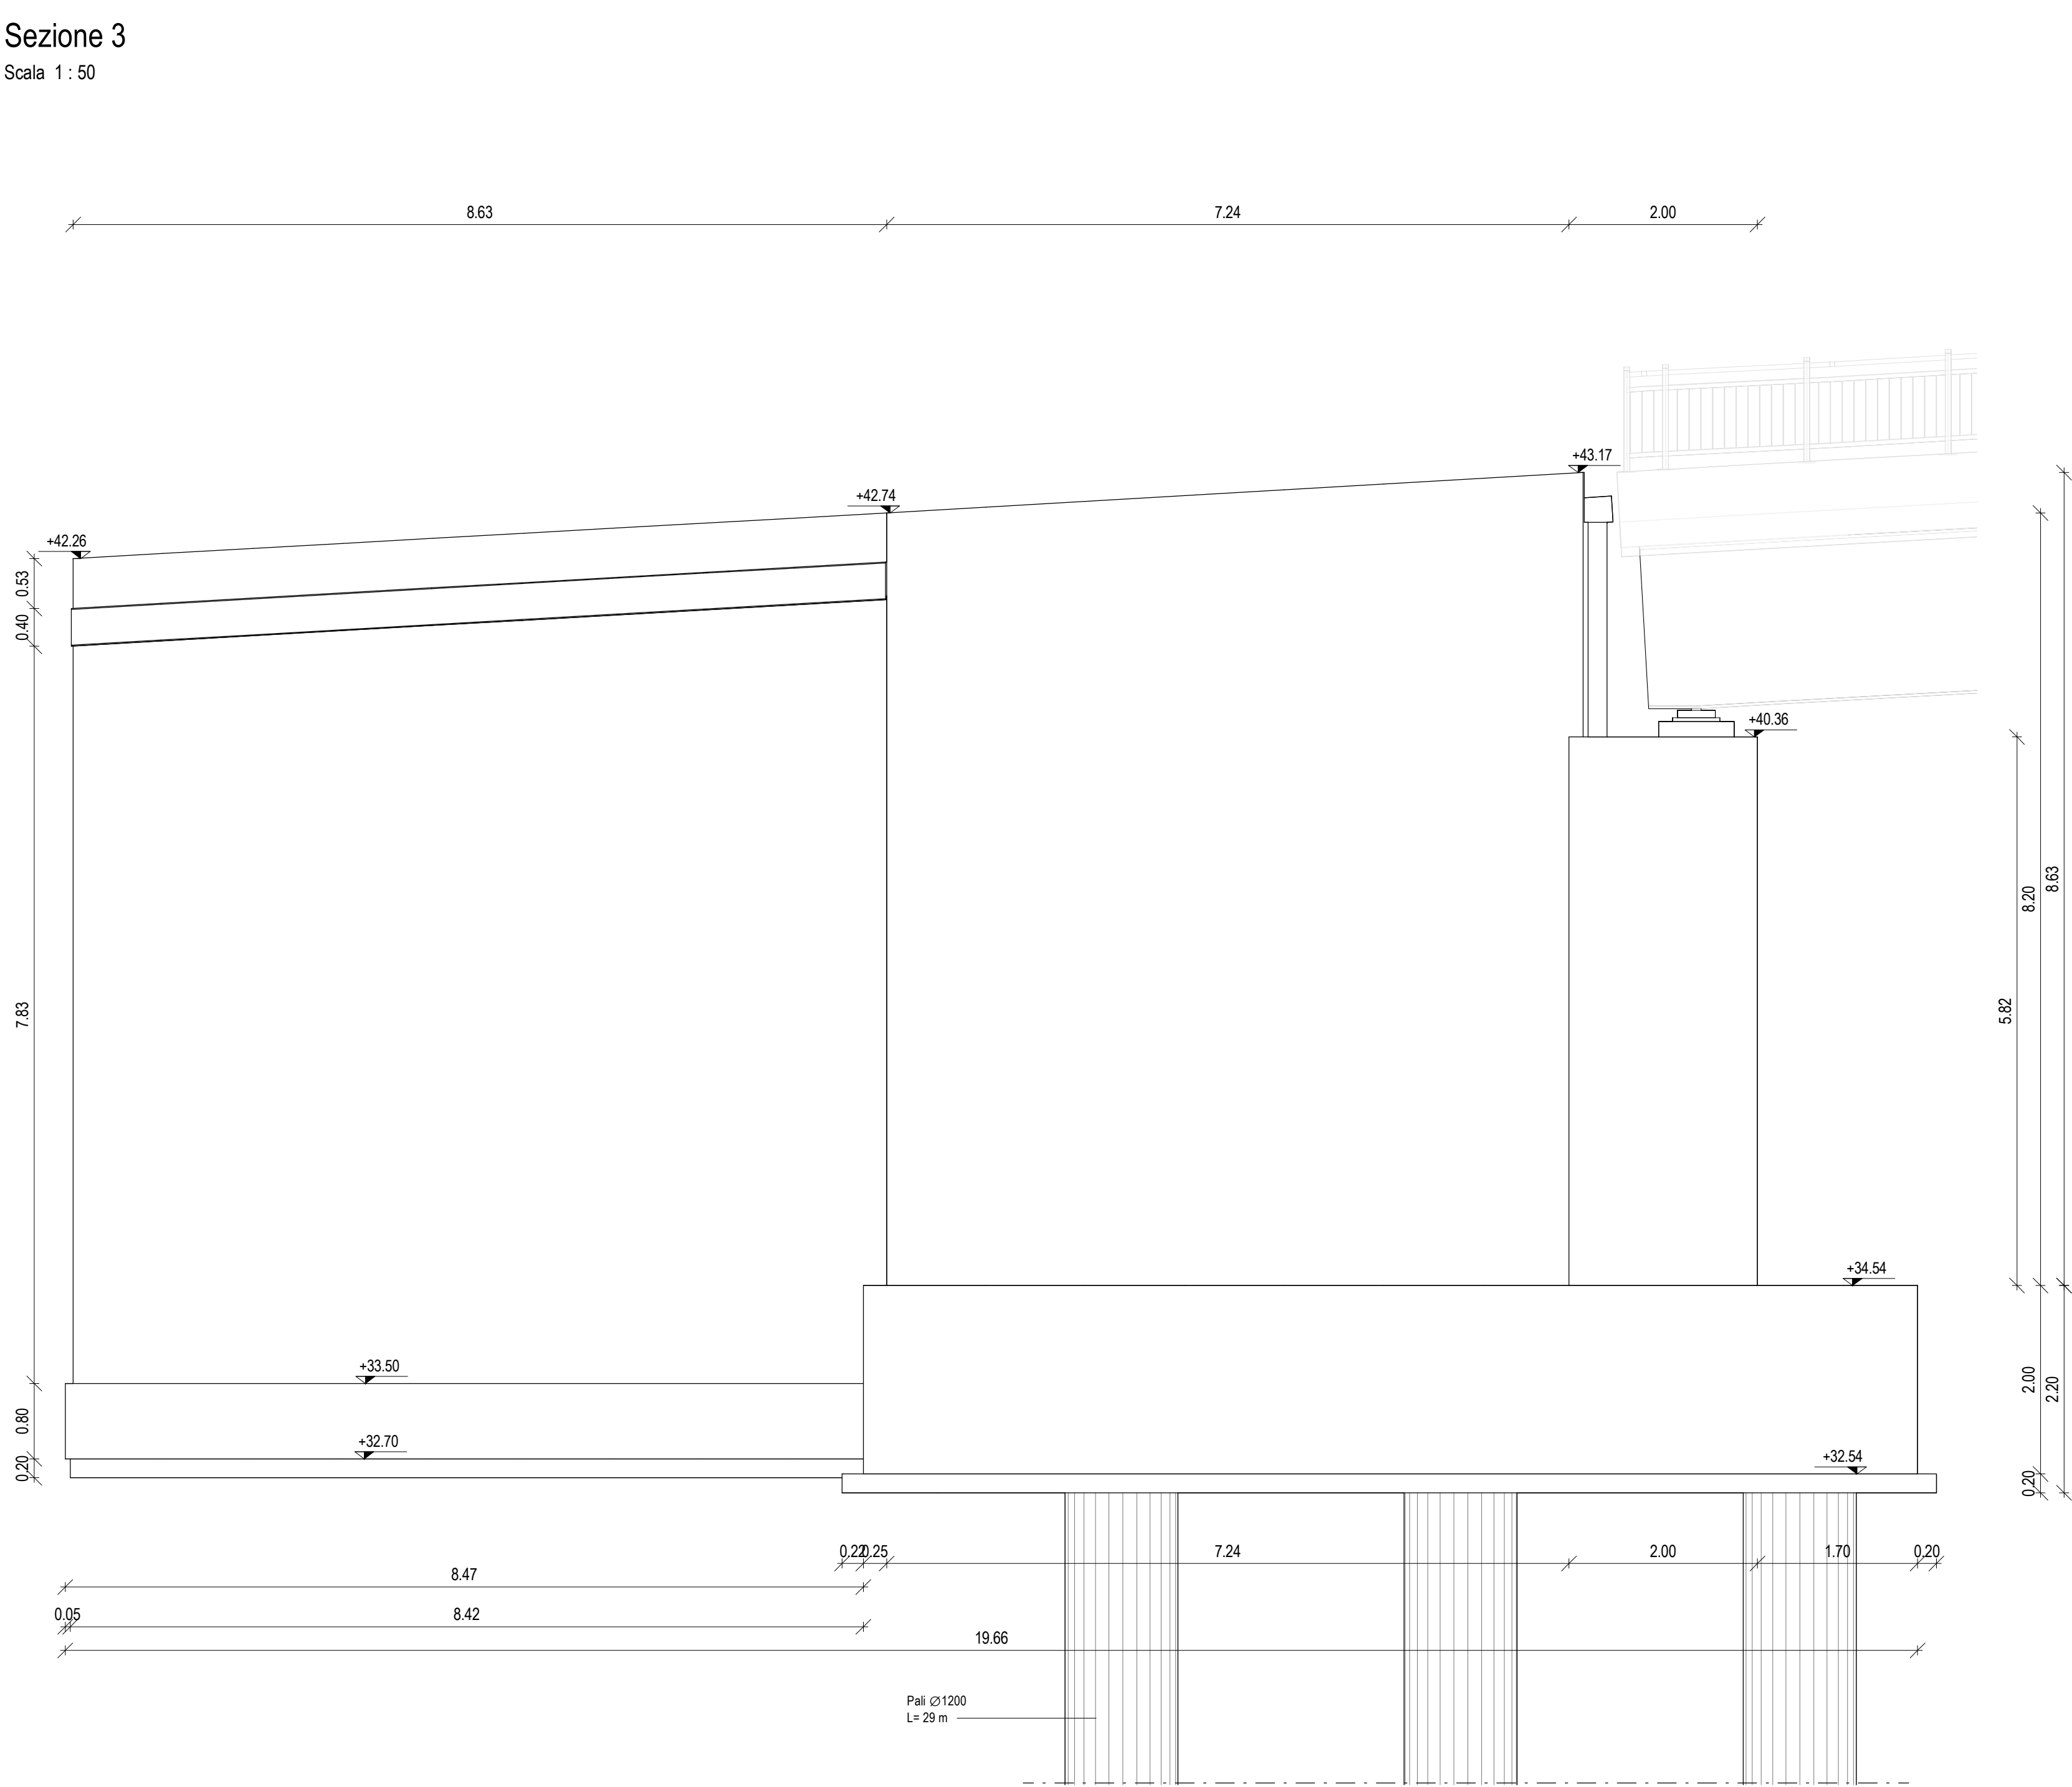

Sezione 4  
Scala 1 : 50

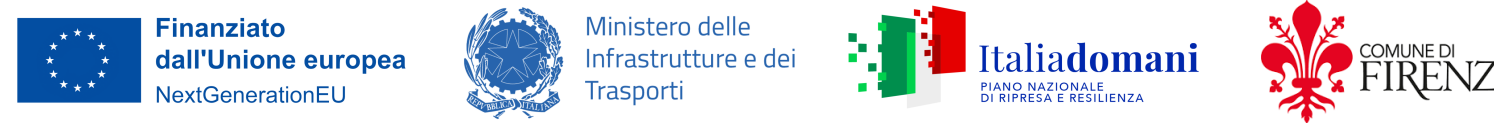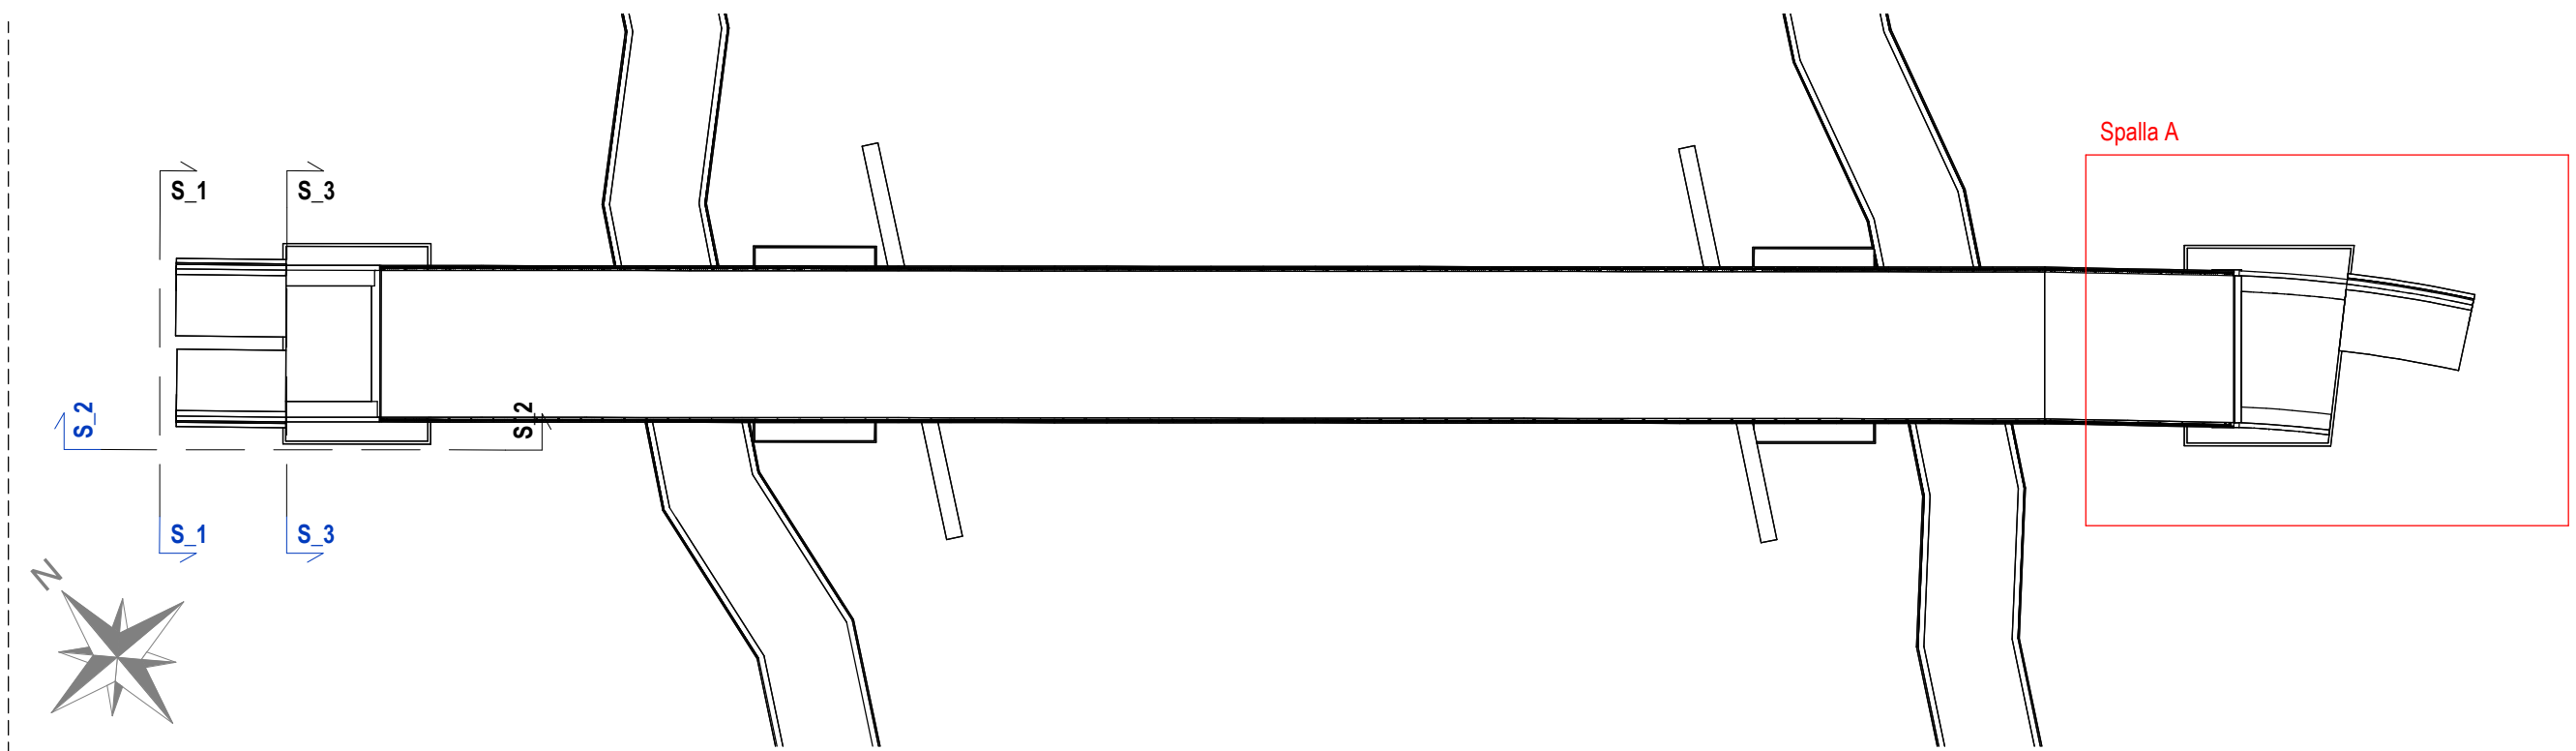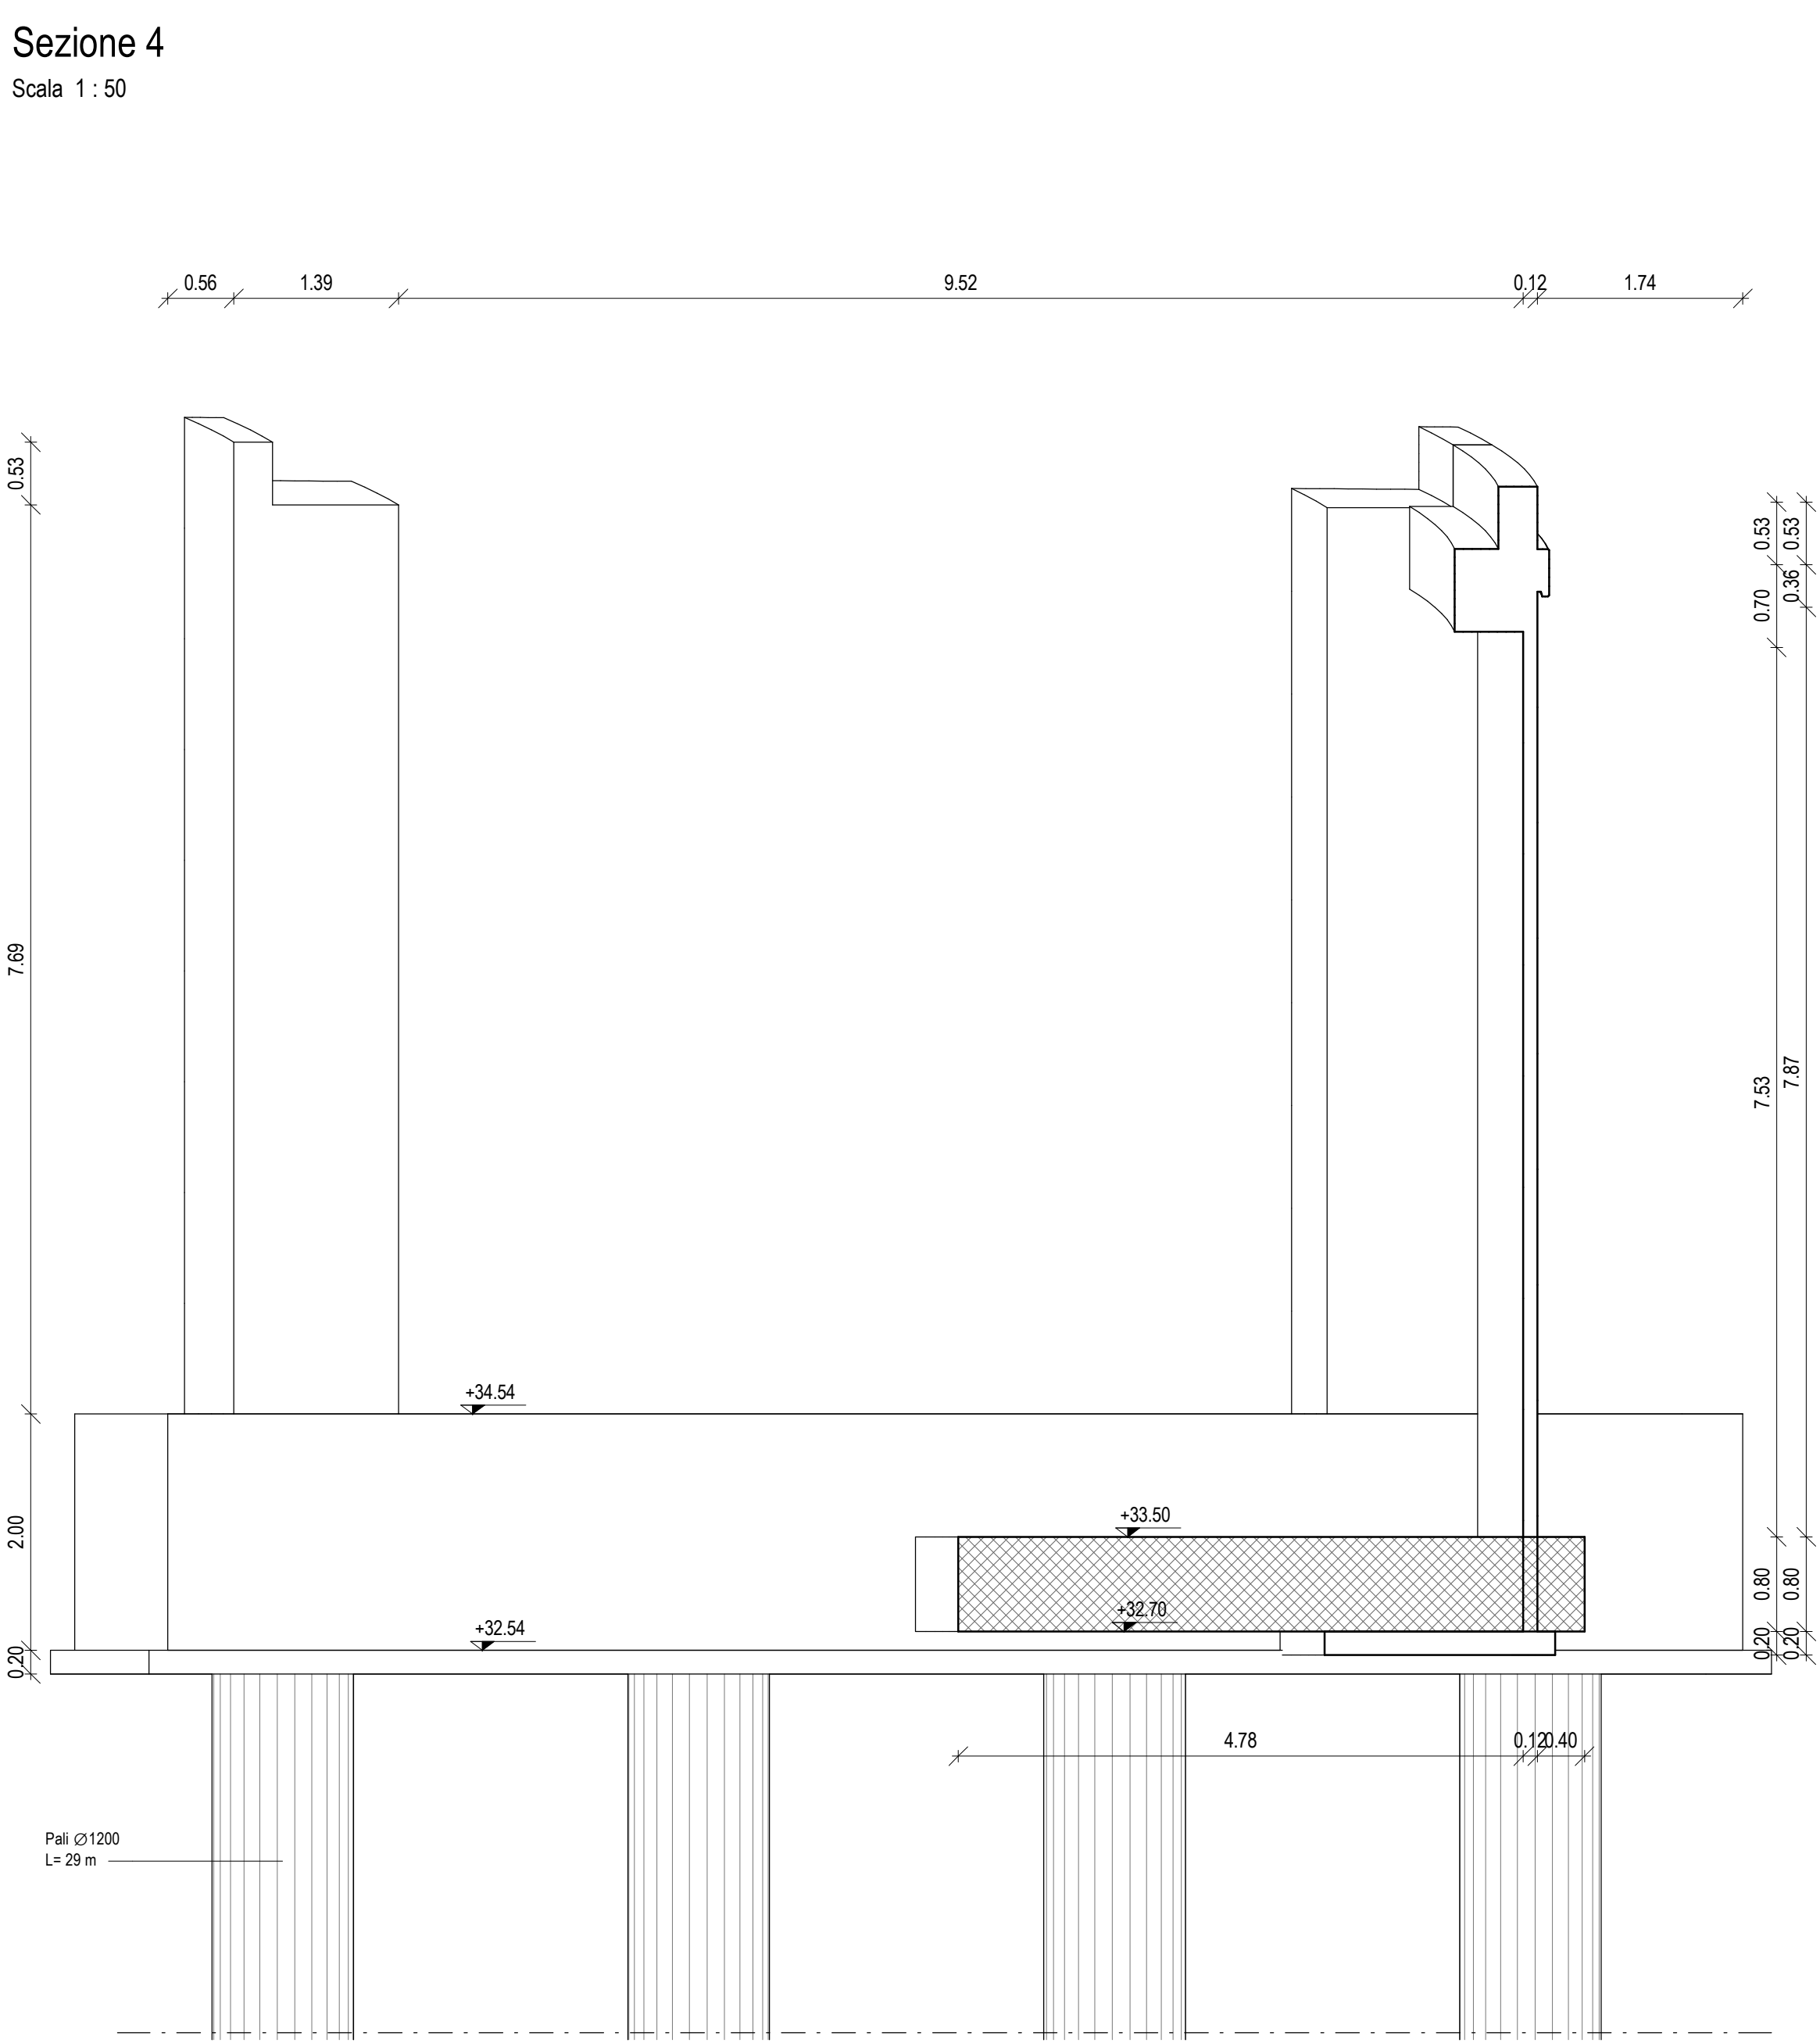












PROGETTO DEFINITIVO

CUP: H91J12000770005 CIG: 9524700F13



OPERE CIVILI PUNTUALI  
VIADOTTO SUL FOSSO REALE  
STRUTTURE  
Carpenteria Spalla B

DIRETTORE DEL SETTORE Ing. Michele Priore				STAZIONE APPALTANTE - COMUNE DI FIRENZE DIRIGENTE E RUP Ing. Filippo Martinelli				DEC. Ing. Andrea Adinolfi																	
APPALTATORE				GRUPPO DI PROGETTAZIONE																					
MANDATARIA 				MANDATARIA 																					
MANDANTI   				MANDANTI      																					
Responsabile Investigazione Progettazione Coordinatore Ing. Filippo Bissola				Progettista e Project Manager Ing. N. Cuzzo																					
Commessa				Fase		Origine		Ambito		Disciplina		Attività		Parte d'opera		Tipologia		Progressivo		Rev.		Scala			
F L 4 2 D				T		C		P		O		F		O		D 7		C		A		O 3 A		1:50	
REVISIONE		DATA		DESCRIZIONE										SOCIETÀ		REDATTO		VISTO		APPROVATO					
A		03/2024		PRIMA EMISSIONE										Technital		S. Longo		N. Cuzzo		N. Cuzzo					

Il presente documento non potrà essere copiato, riprodotto o altrimenti pubblicato, in tutto o in parte, senza l'autorizzazione scritta del Comune di Firenze. Ogni utilizzo non autorizzato sarà perseguito a norma di legge.  
This document may not be copied, reproduced or published, in whole or in part, without the written permission of Comune di Firenze. Unauthorized use will be prosecuted by law.