




Prospetto
Scala 1 : 200

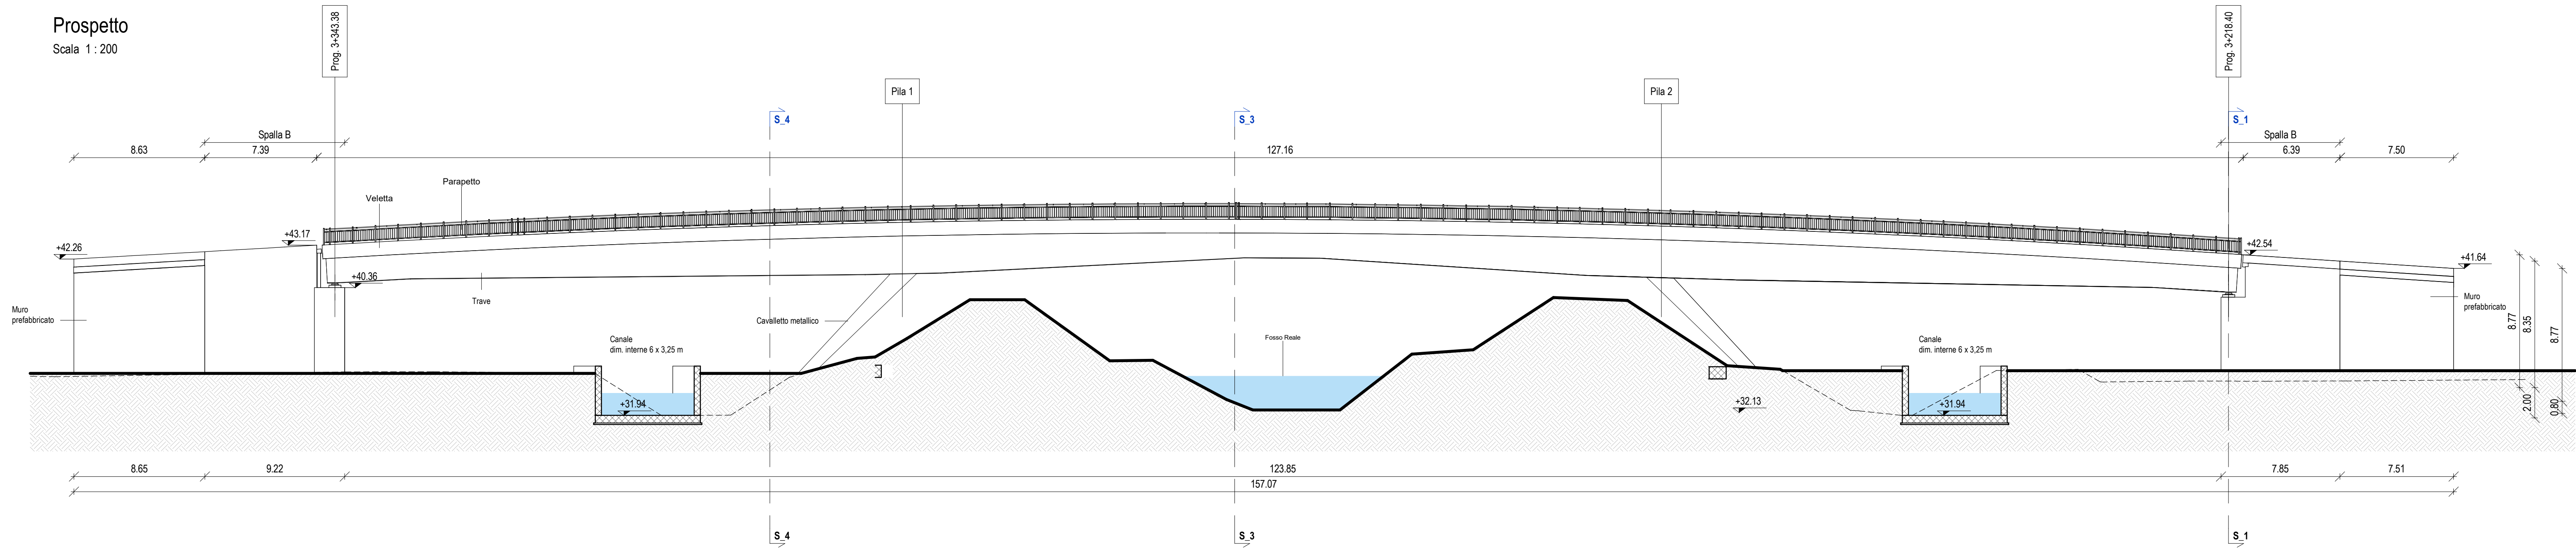


Sezione 1 (Spalla B)
Scala 1 : 50

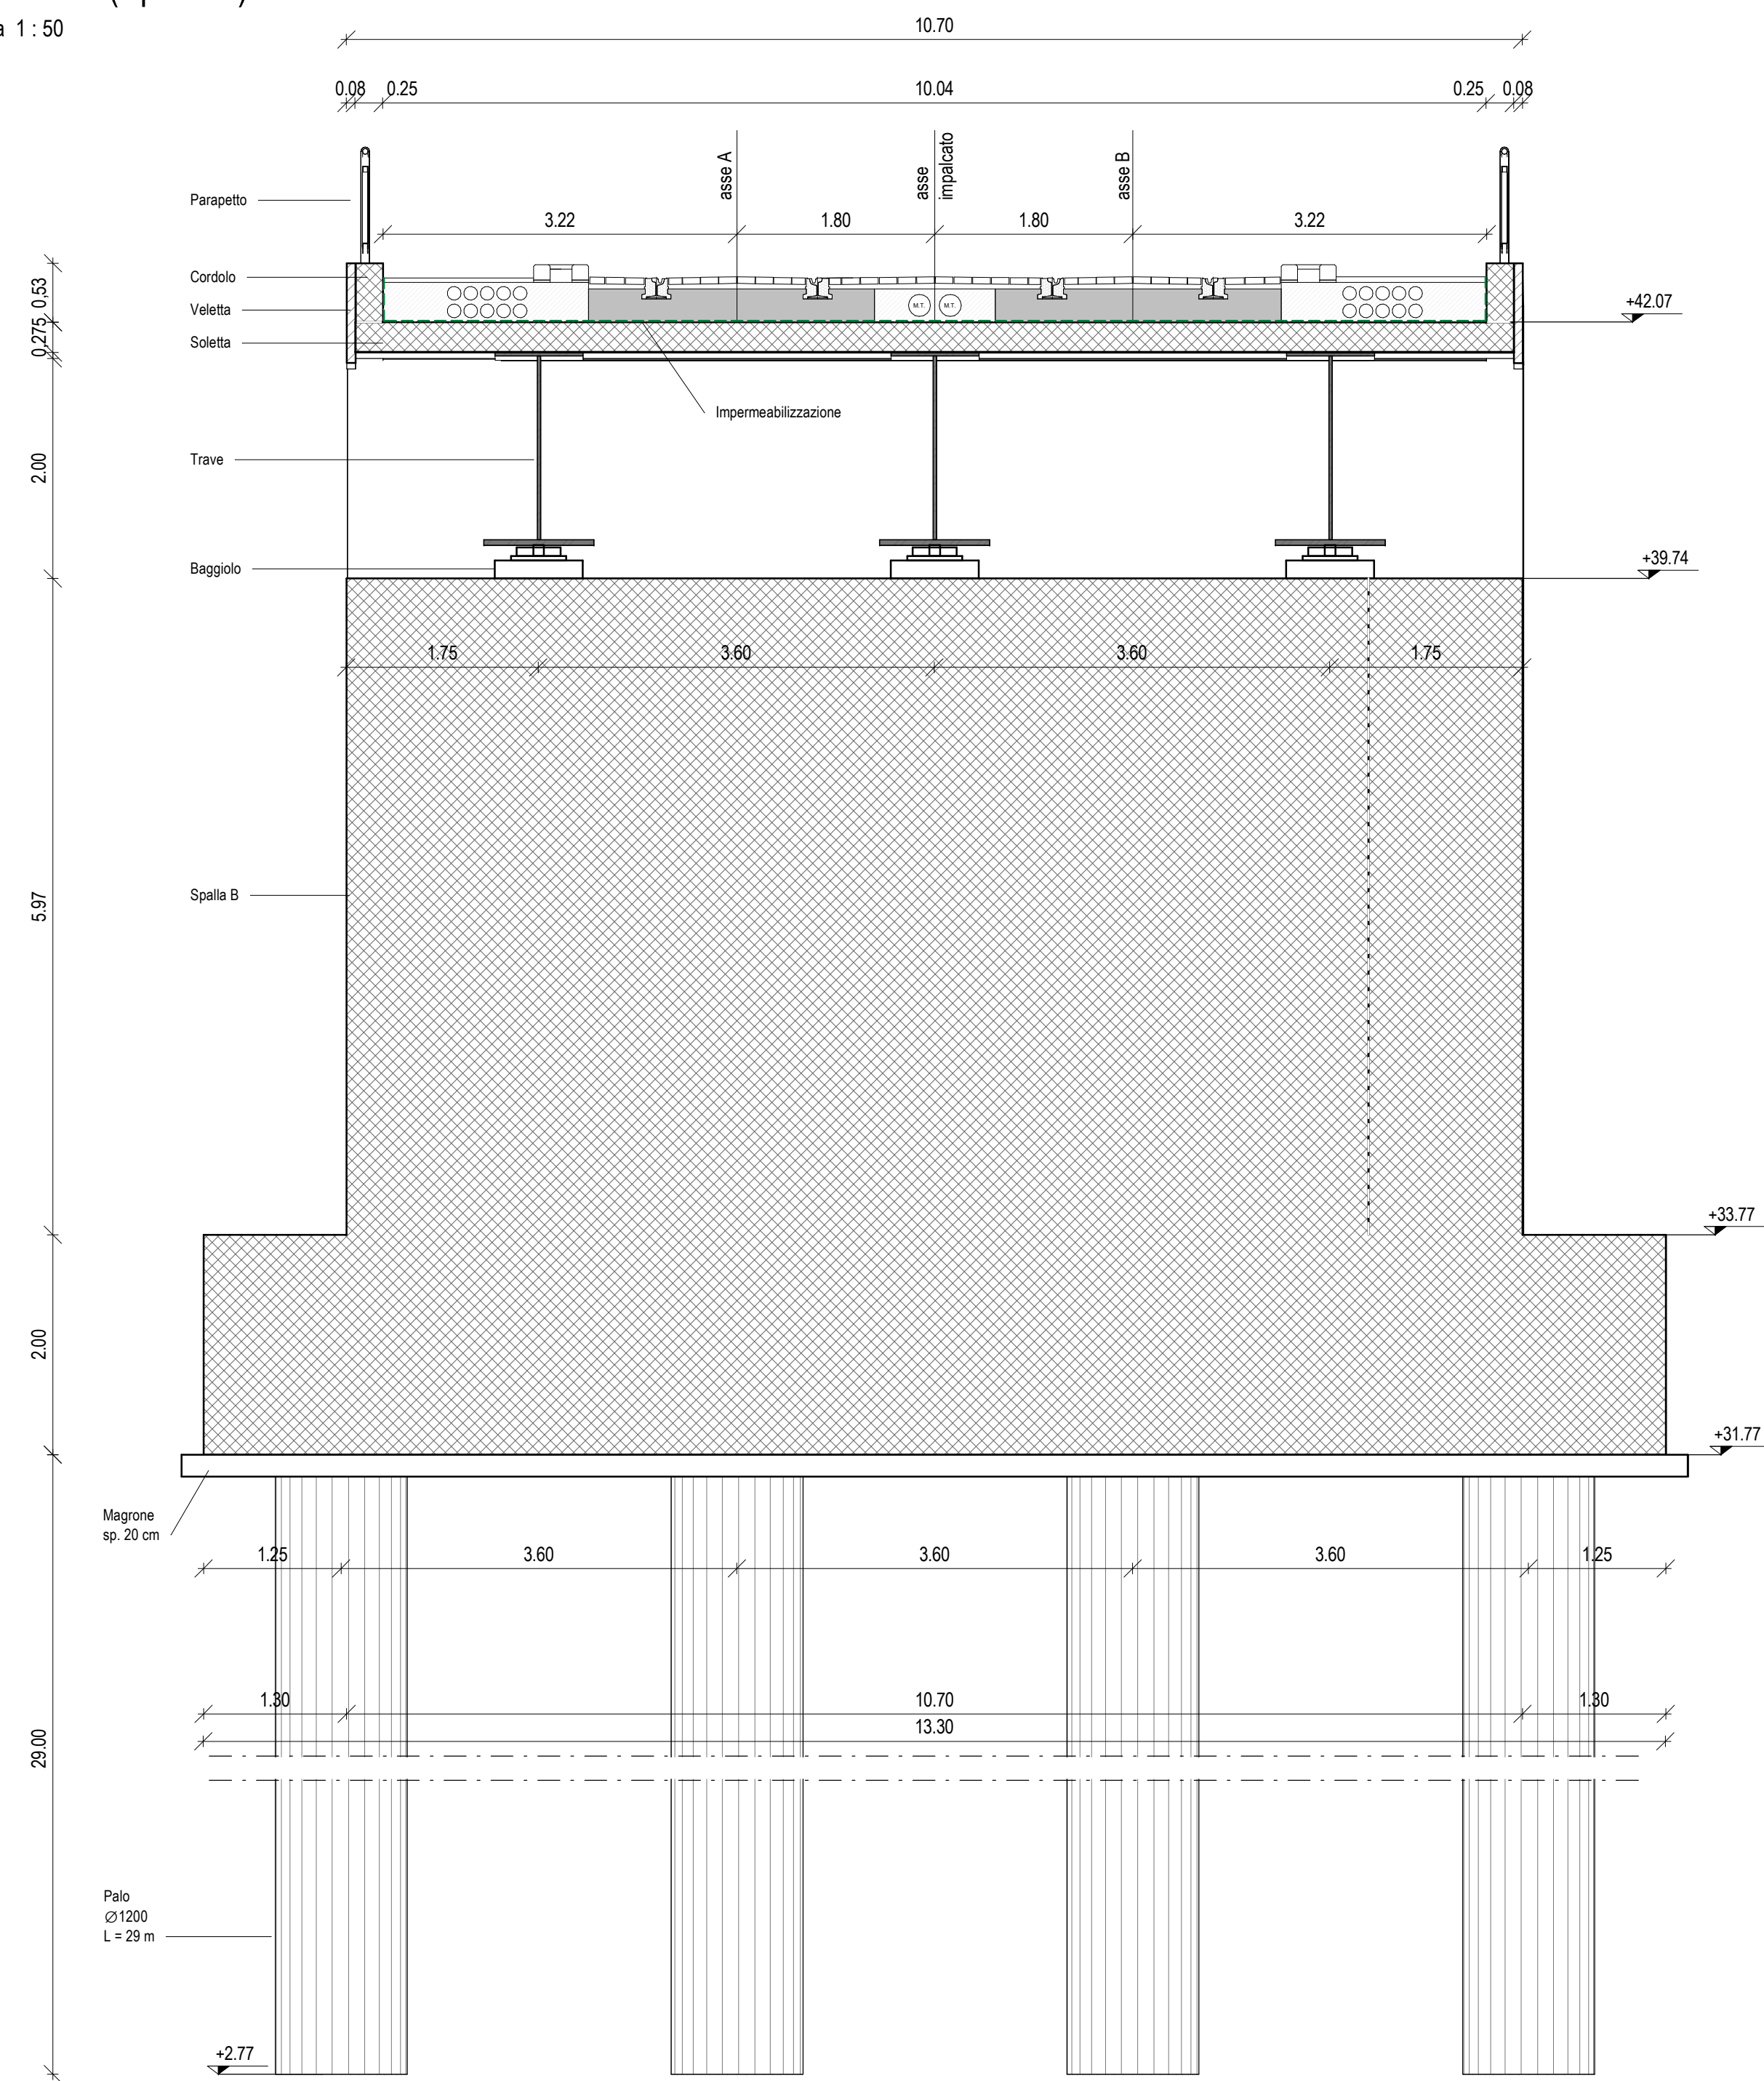


Sezione 3
Scala 1 : 50

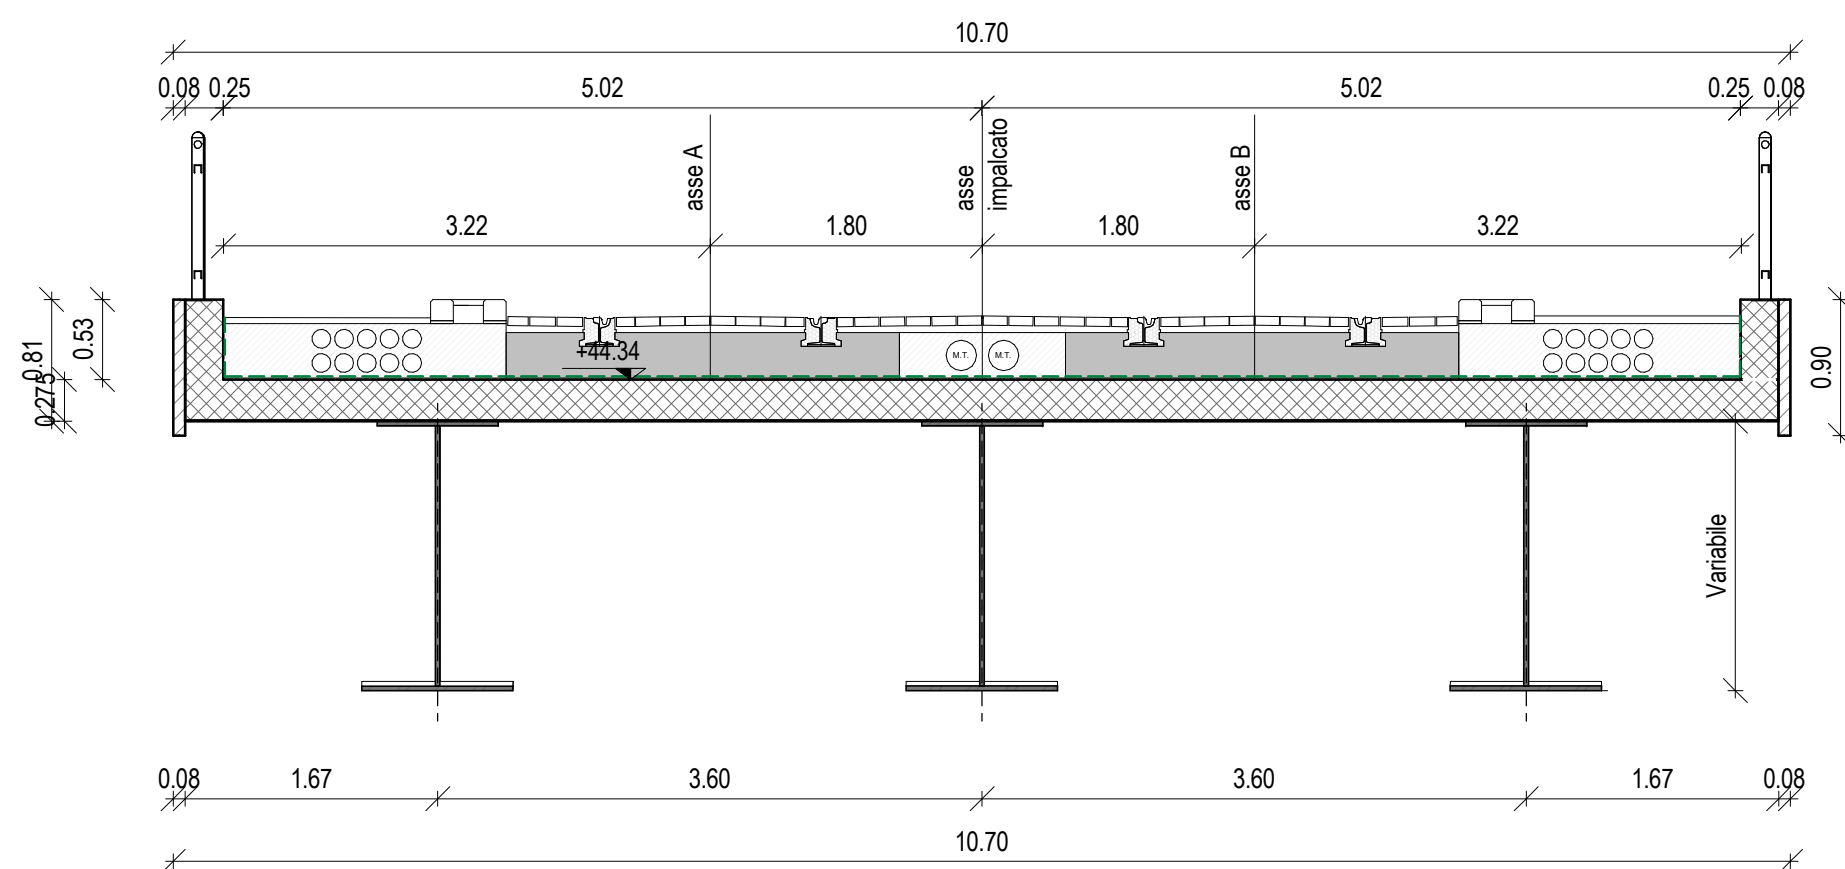

Sezione 4 (Pila 2)
Scala 1 : 50


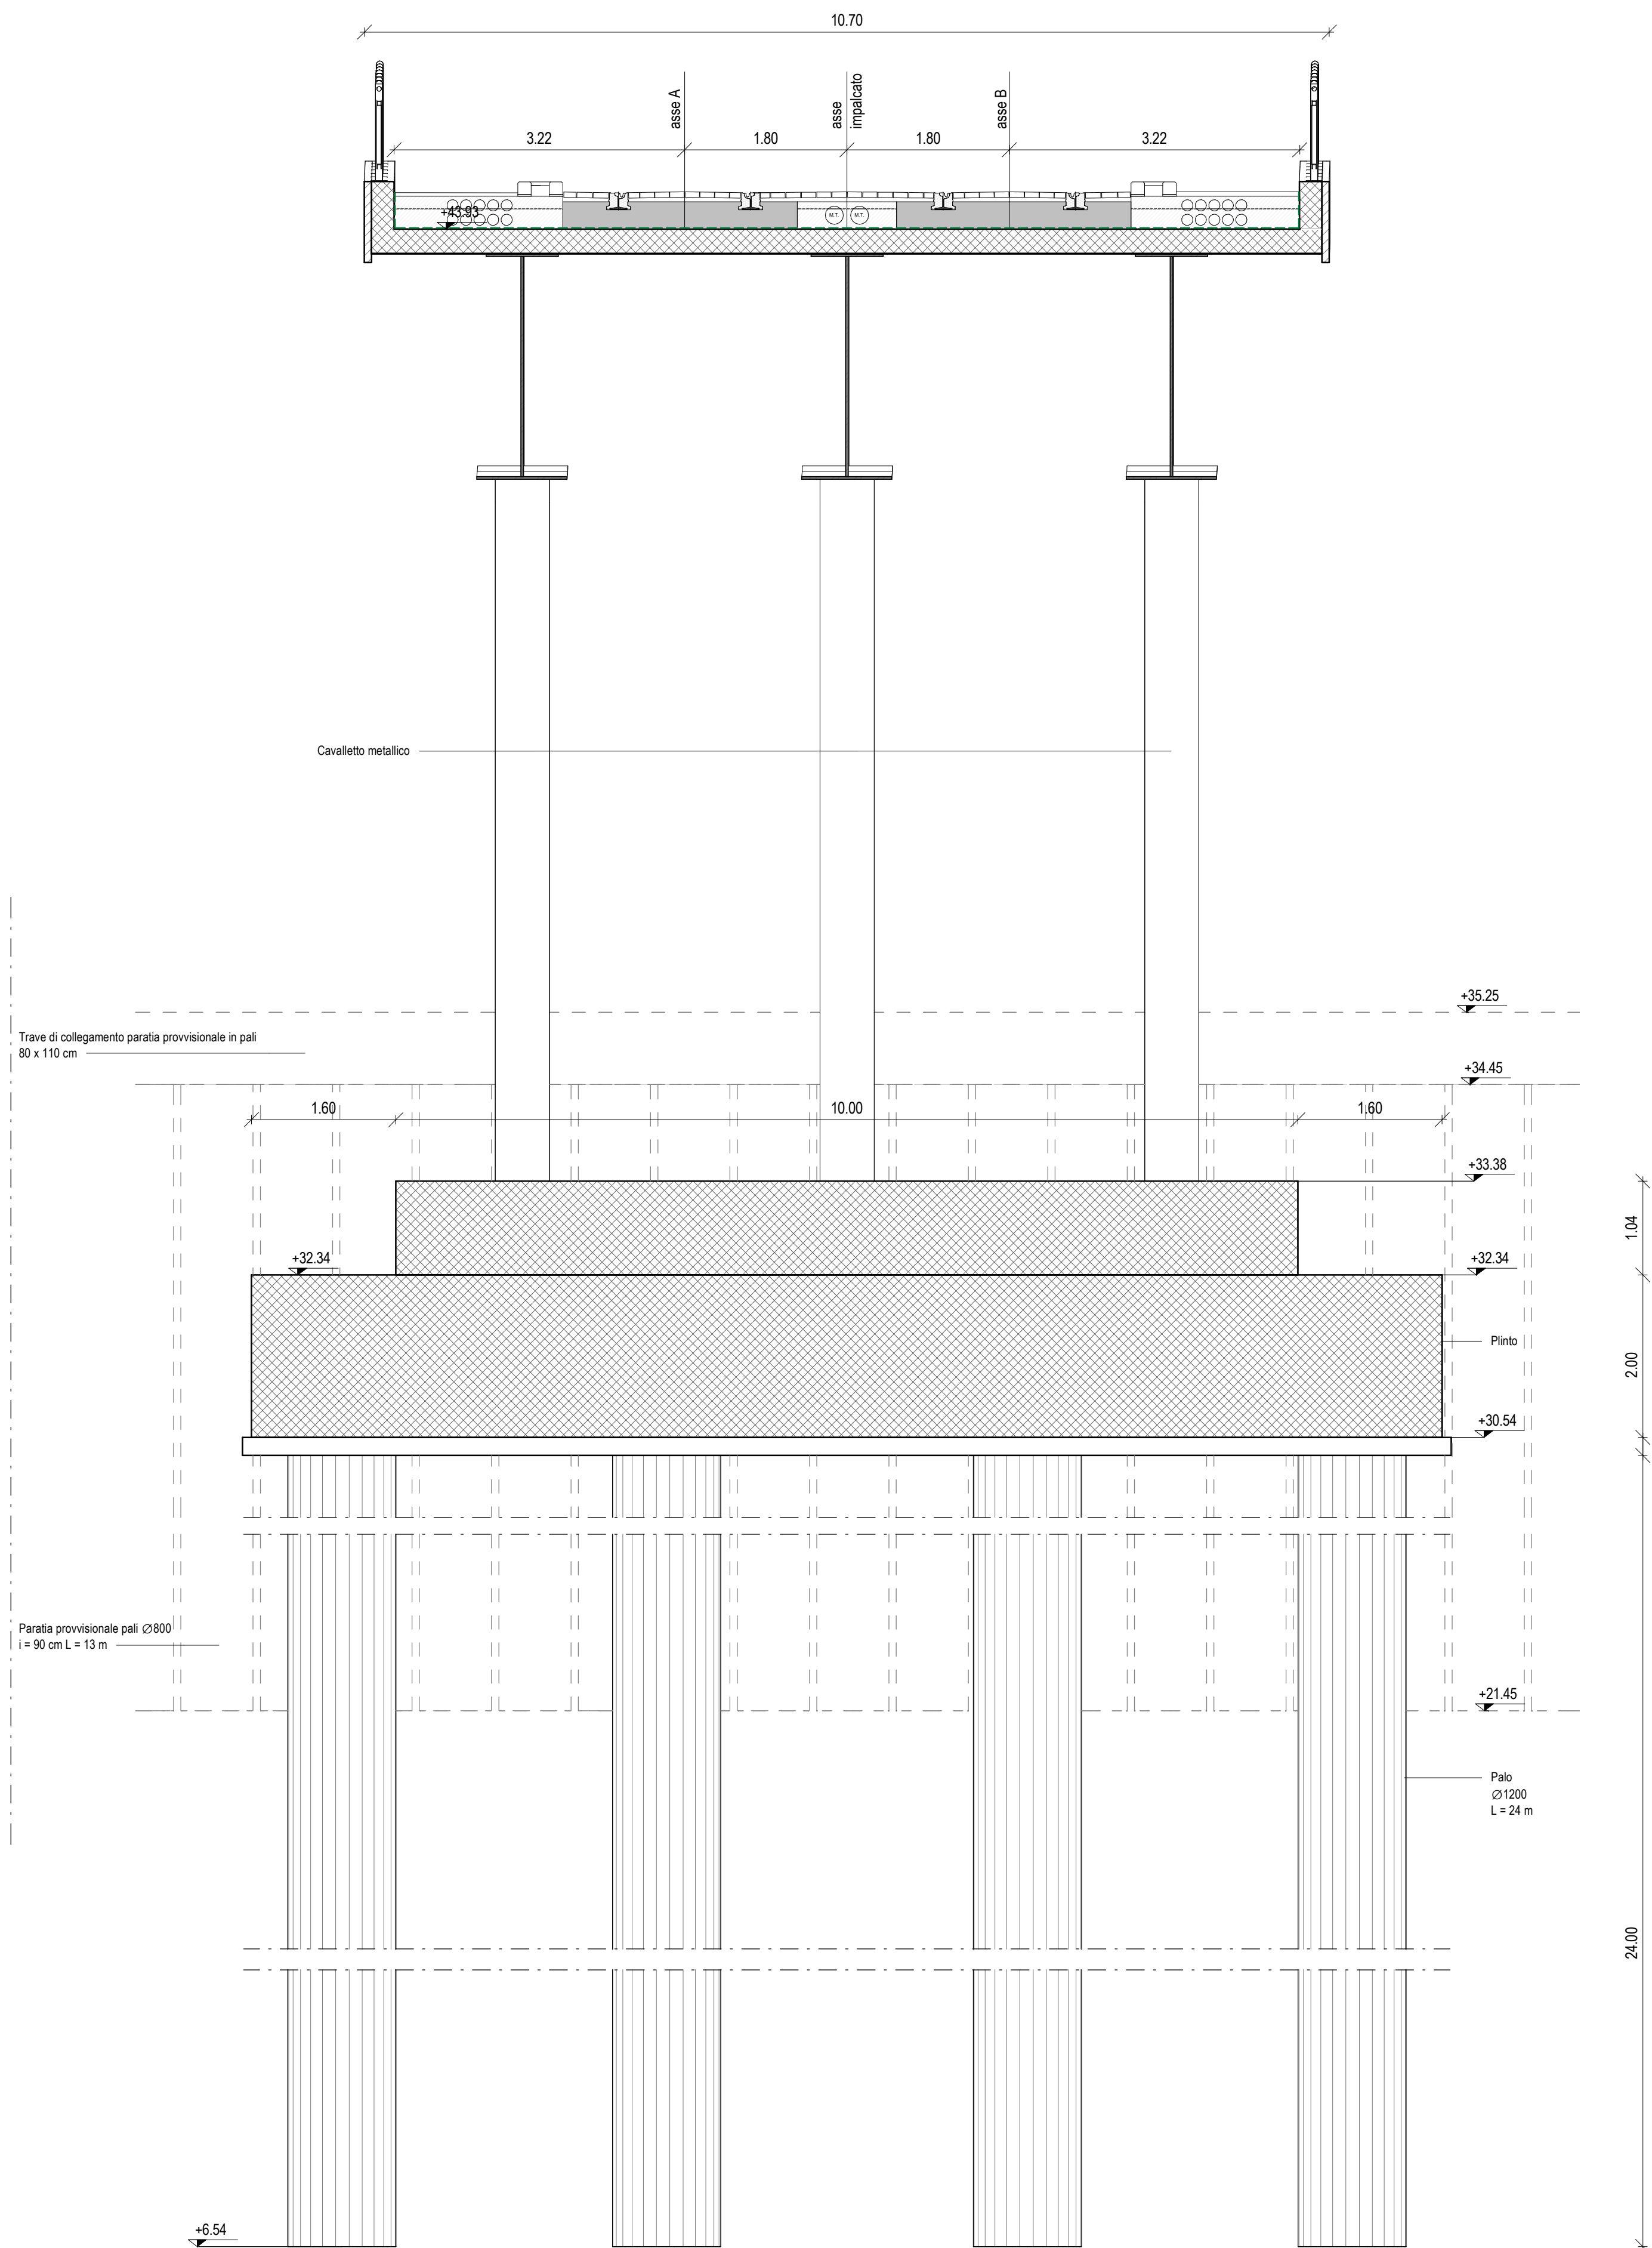


Quadro d'unione
Scala 1 : 5000

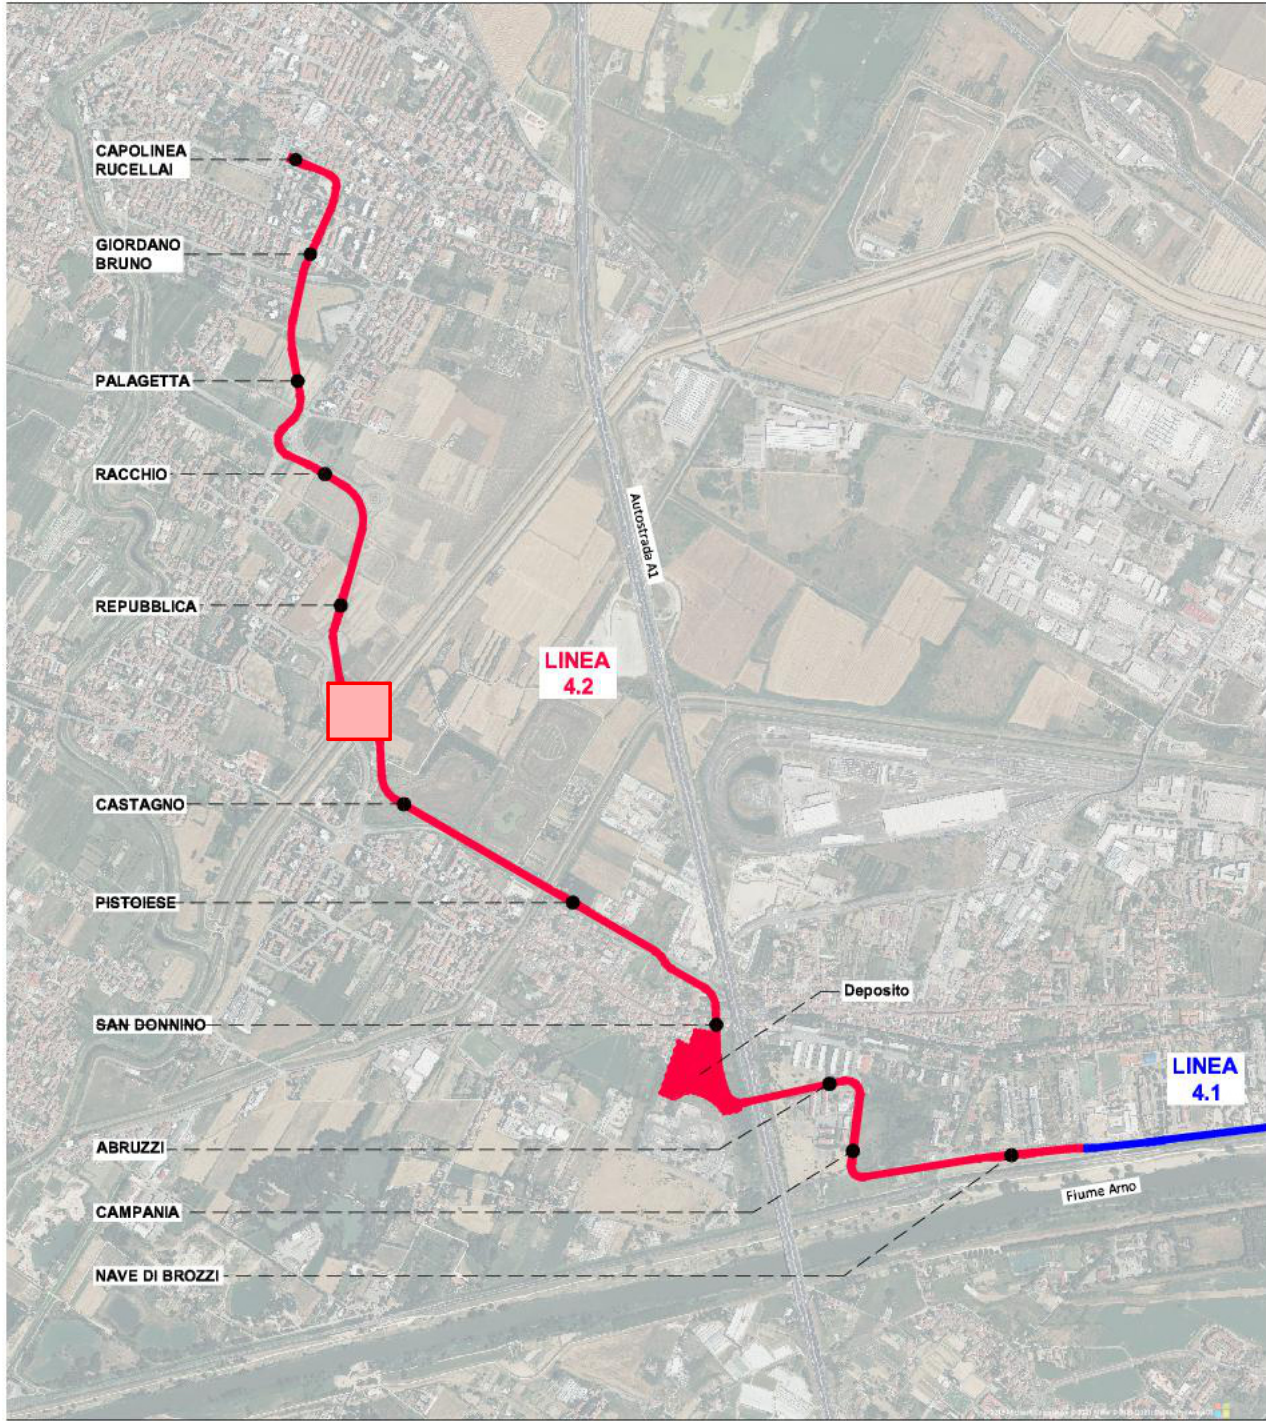

Keyplan

Scala 1 : 500

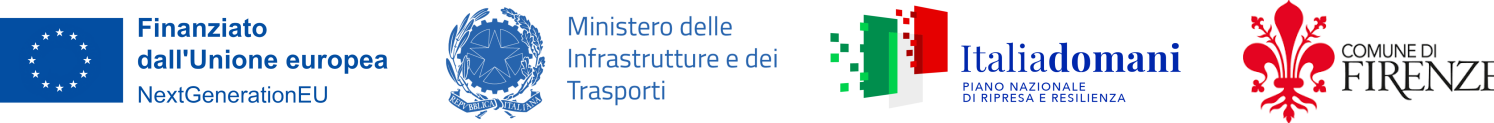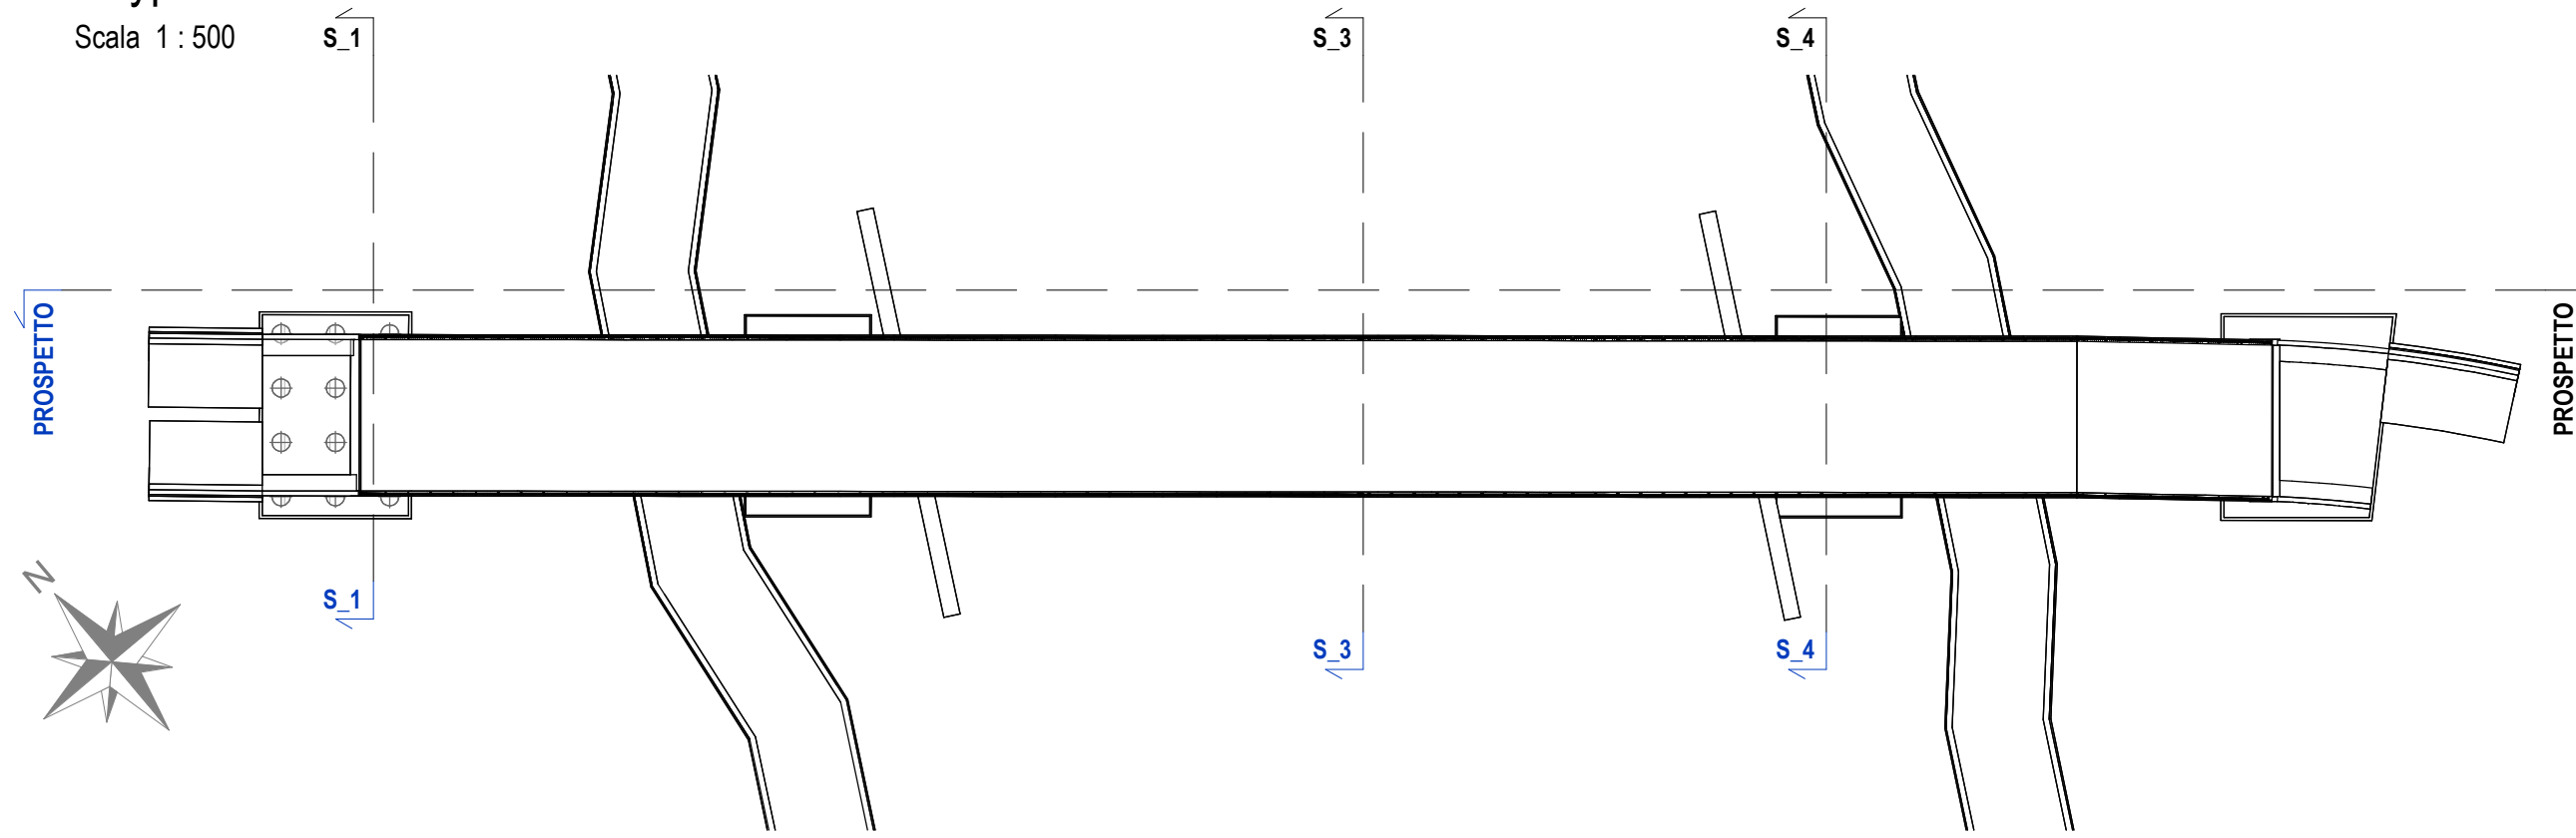

PROGETTO DEFINITIVO

CUP: H91J12000770005













CIG: 9524700F13

TRANVIA DI FIRENZE

LINEA 4.2 LE PIAGGE - CAMPI BISENZIO



OPERE CIVILI PUNTUALI VIADOTTO SUL FOSSO REALE STRUTTURE Prospetto e Sezioni Tipo

DIRETTORE DEL SETTORE Ing. Michele Priore				STAGIONE APPALTANTE - COMUNE DI FIRENZE DIRIGENTE E RUP Ing. Filippo Martinelli				DEC Ing. Andrea Adinolfi																																	
APPALTATORE				GRUPPO DI PROGETTAZIONE																																					
MANDATARIA				MANDATARIA																																					
	
MANDANTI				MANDANTI																																					
	
	
	
Responsabile Investigazione Progettazione Coordinatore Ing. Filippo Bosola				Progettista e Project Manager Ing. N. Cuzzo																																					
Commessa				Fase		Origine		Ambito		Disciplina		Attività		Parte d'opera		Tipologia		Progressivo		Rev.		Scala																			
F		L		4		2		D		T		C		P		O		F		O		2		O		0		7		S		T		O		1		A		150-1 APPROVATO	
REVISIONE		DATA		DESCRIZIONE																				SOCIETÀ		REDATTO		VISTO		APPROVATO											
A		03/2024		PRIMA EMISSIONE																				Technital		S. Longo		N. Cuzzo		N. Cuzzo											

Il presente documento non potrà essere copiato, riprodotto o altrimenti pubblicato, in tutto o in parte, senza l'autorizzazione scritta del Comune di Firenze. Ogni utilizzo non autorizzato sarà punito a norma di legge. This document may not be copied, reproduced or published, either in part or in its entirety, without the written permission of Comune di Firenze. Unauthorized use will be prosecuted by law.