

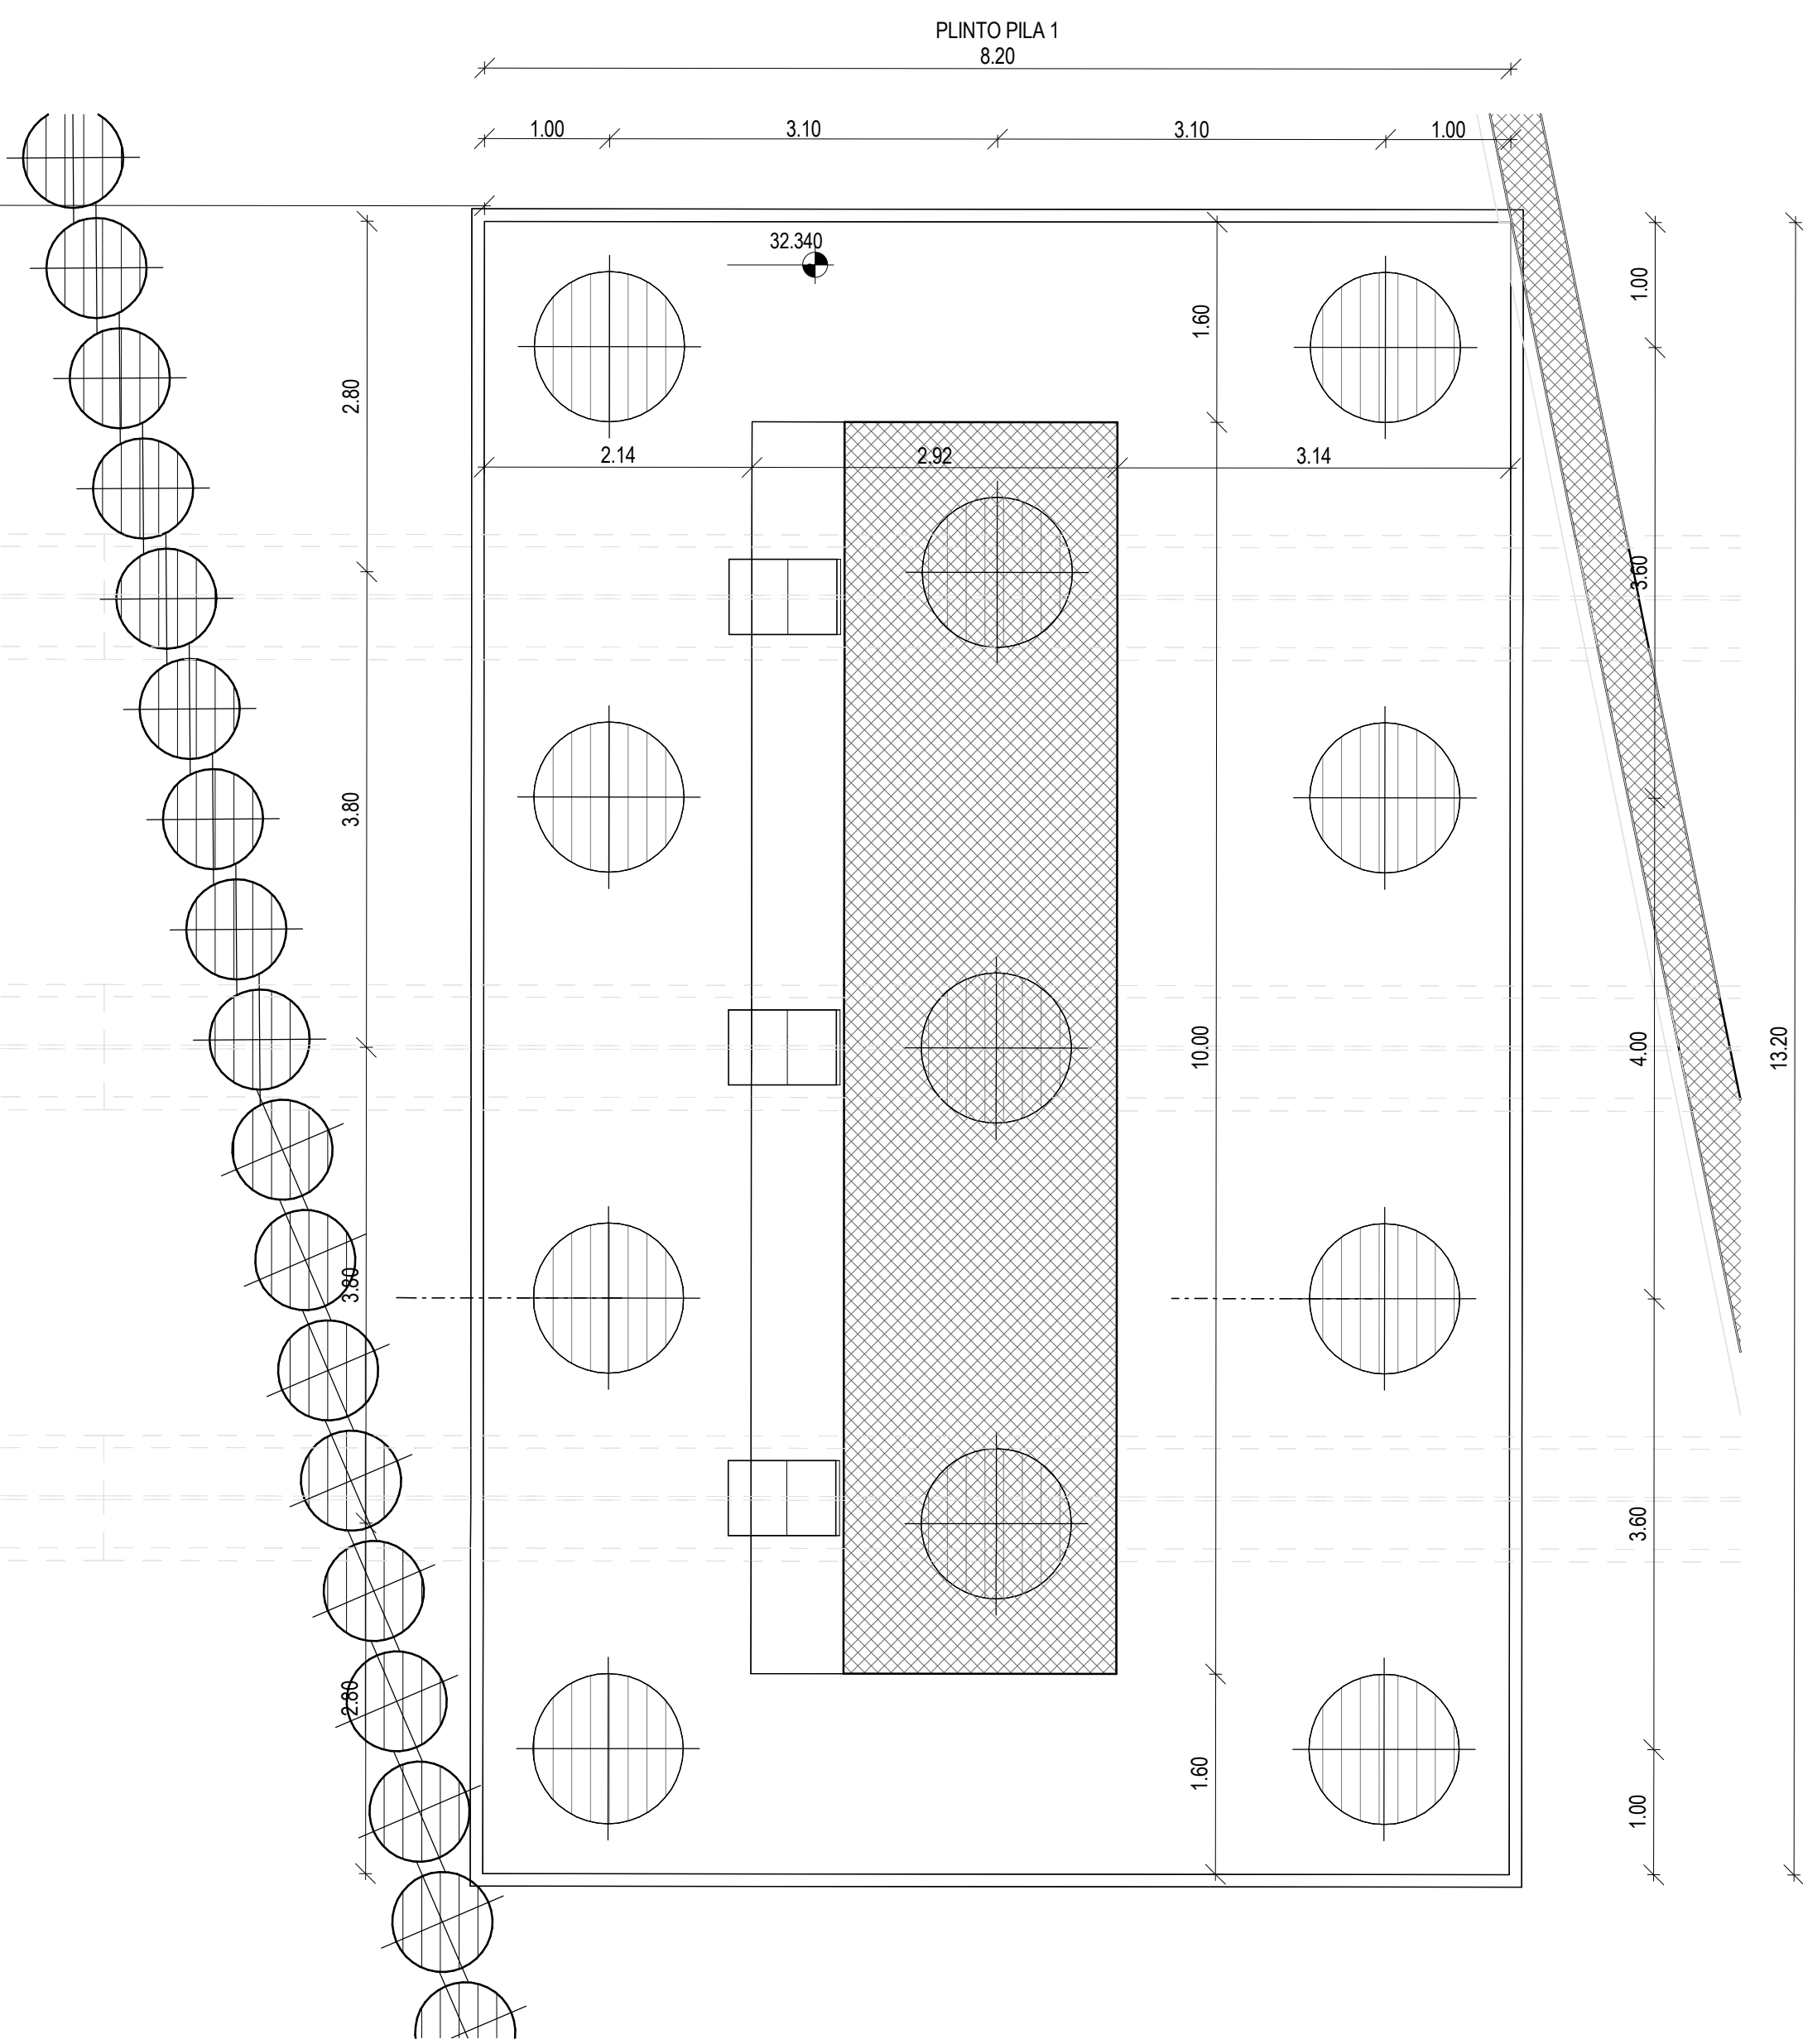



Pianta Fondazioni Pile
Scala 1 : 50

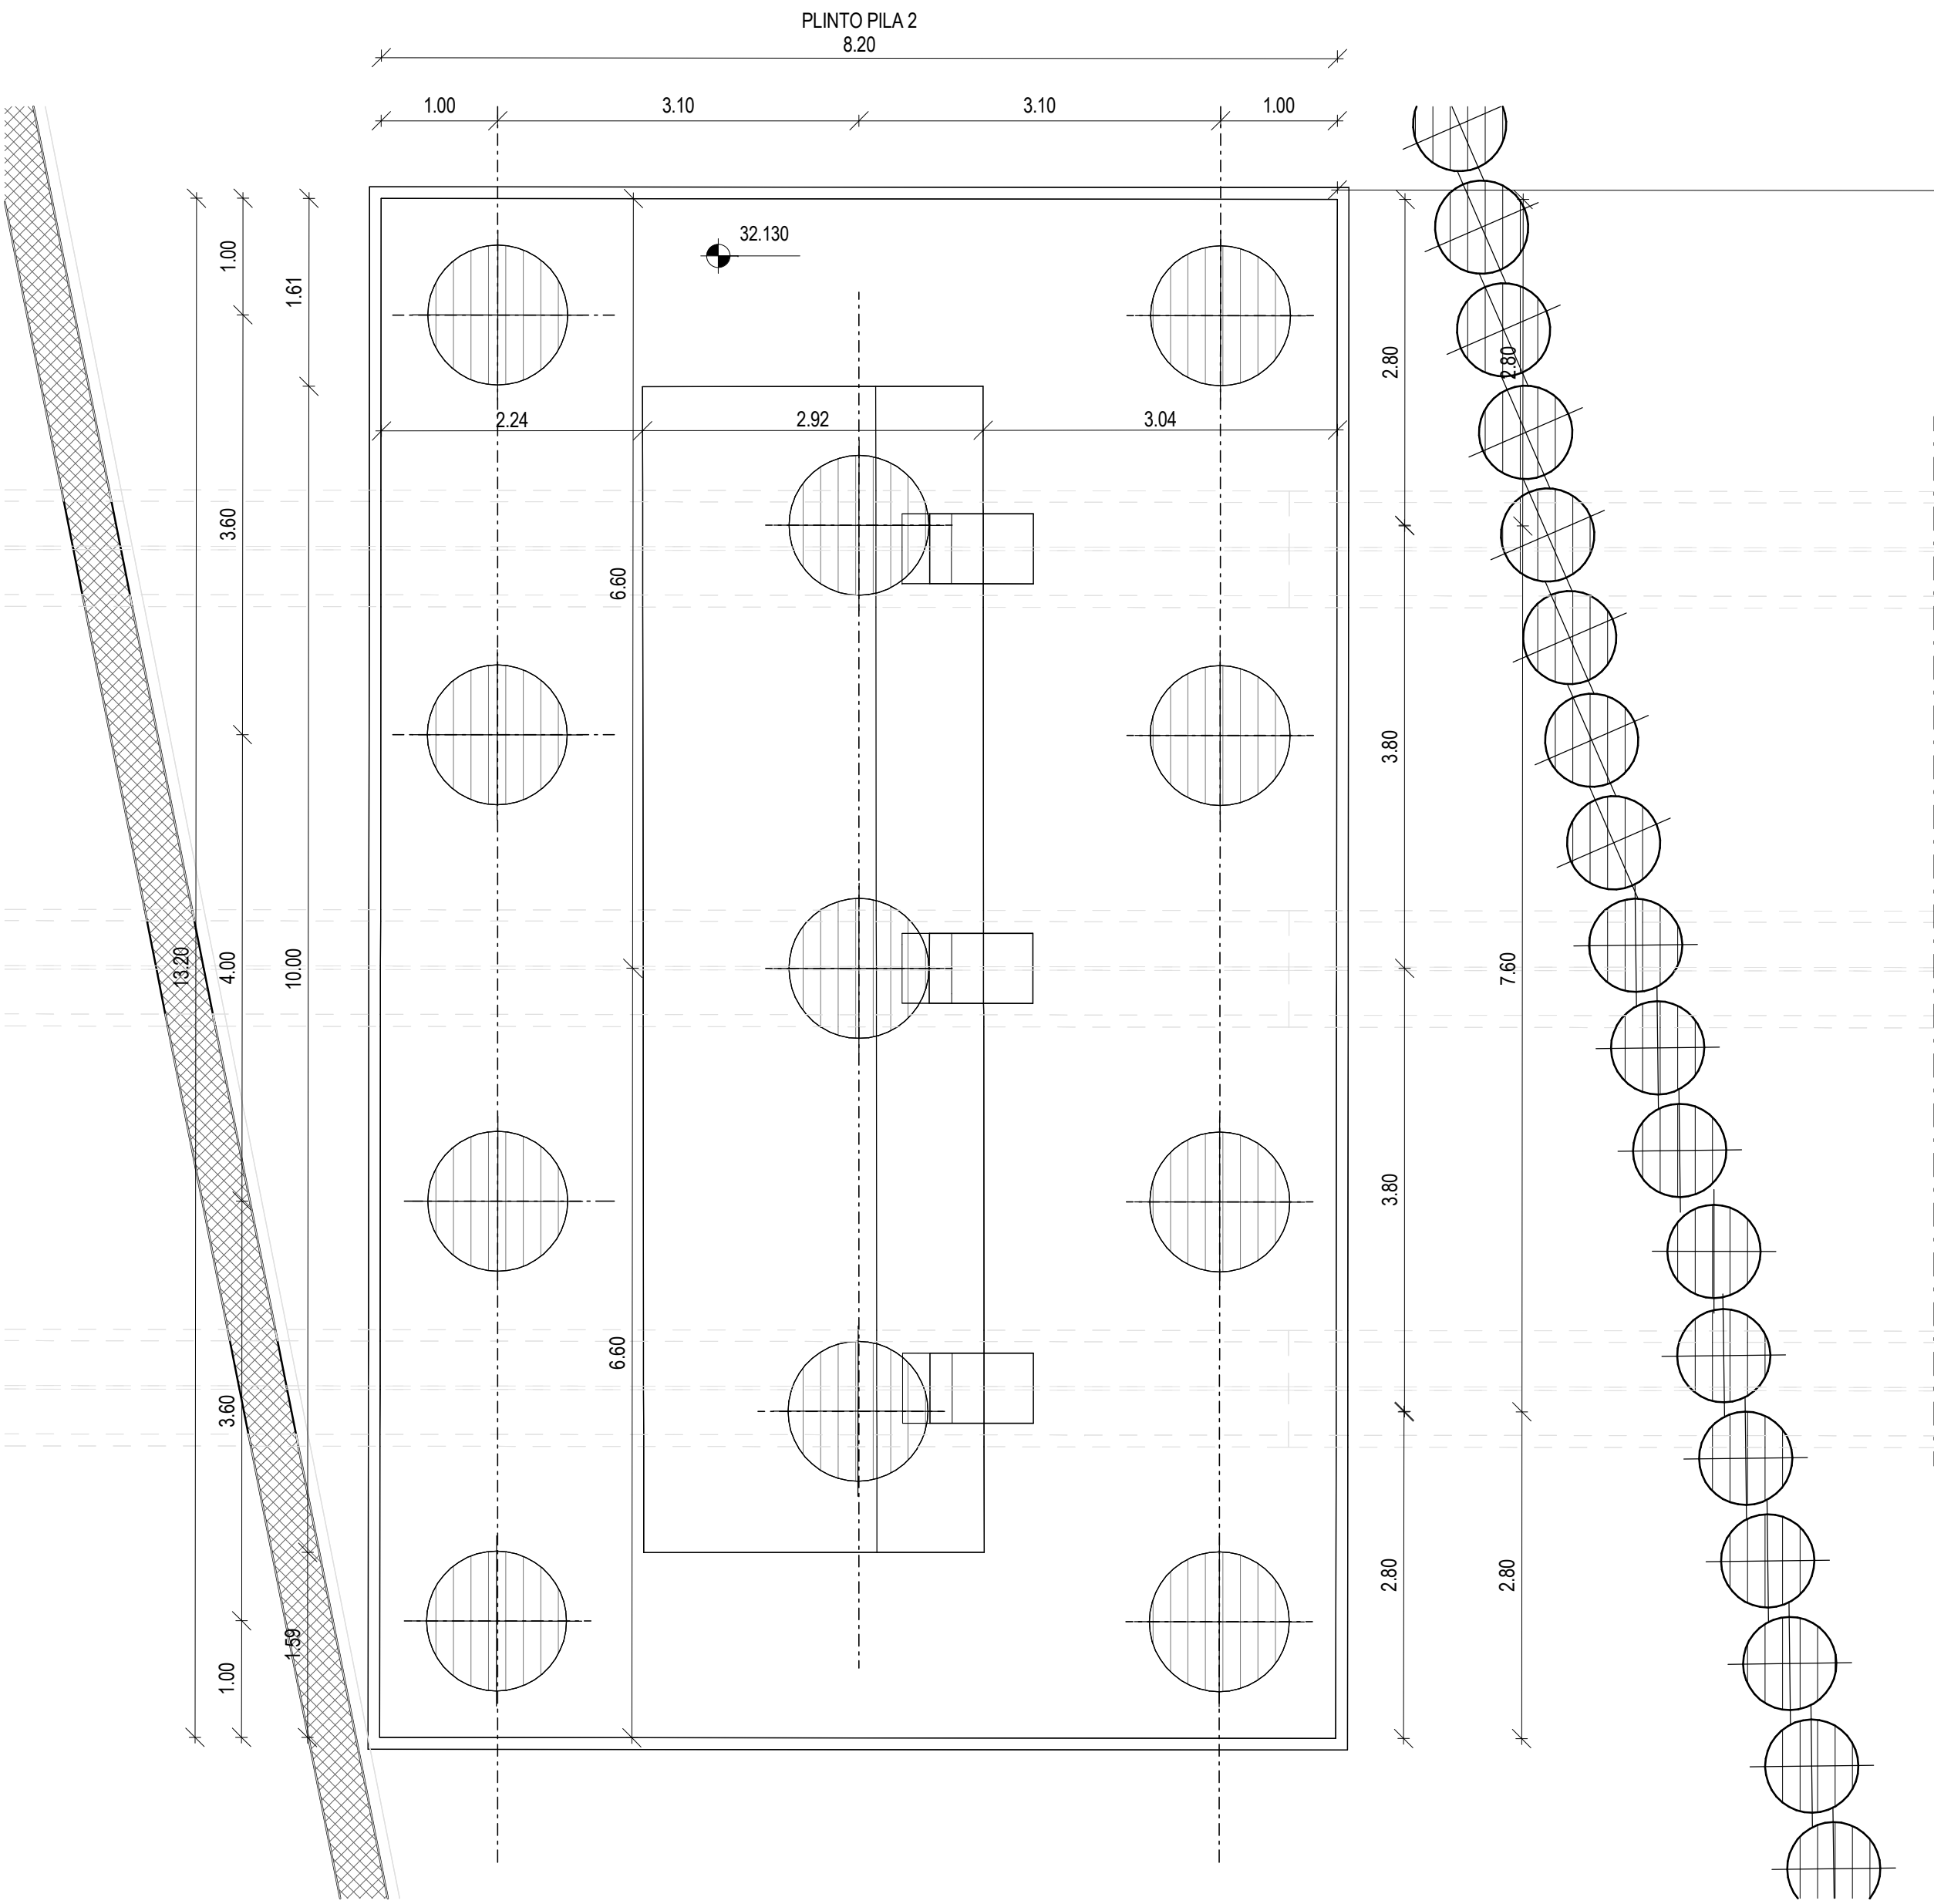



Quadro d'unione
Scala 1 : 5000

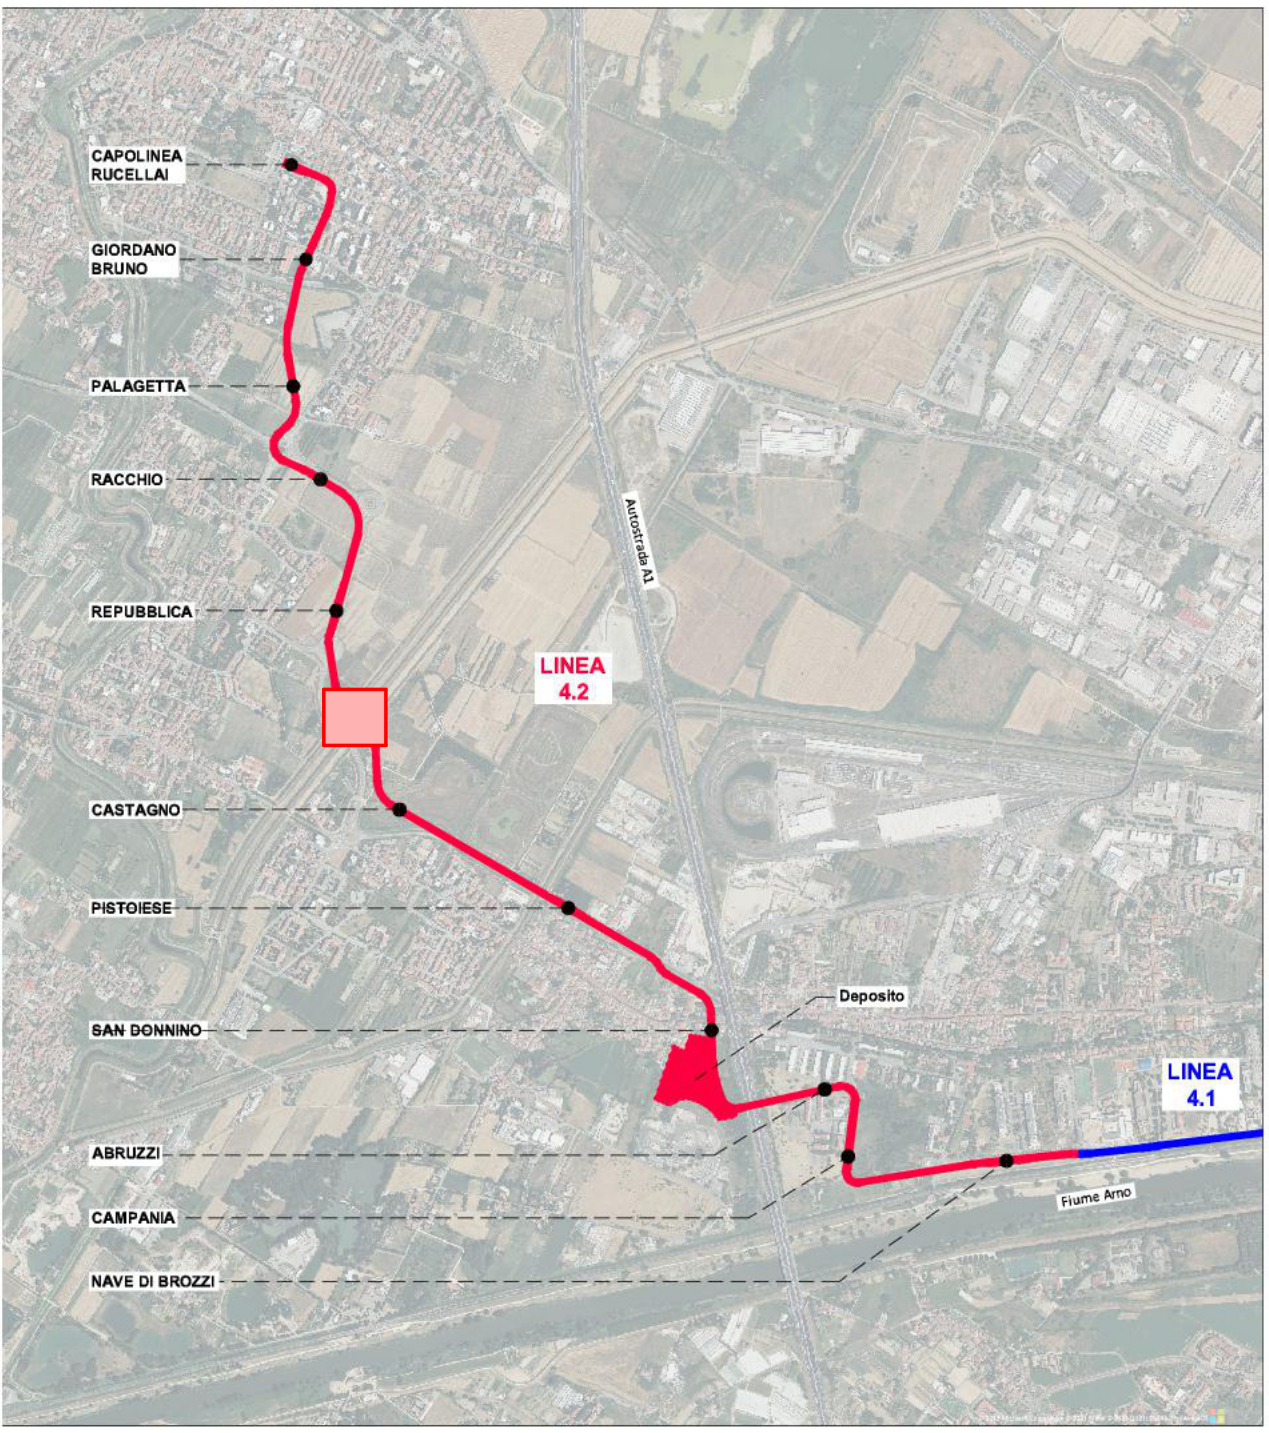

Prospetto Fondazione Pile
Scala 1 : 50

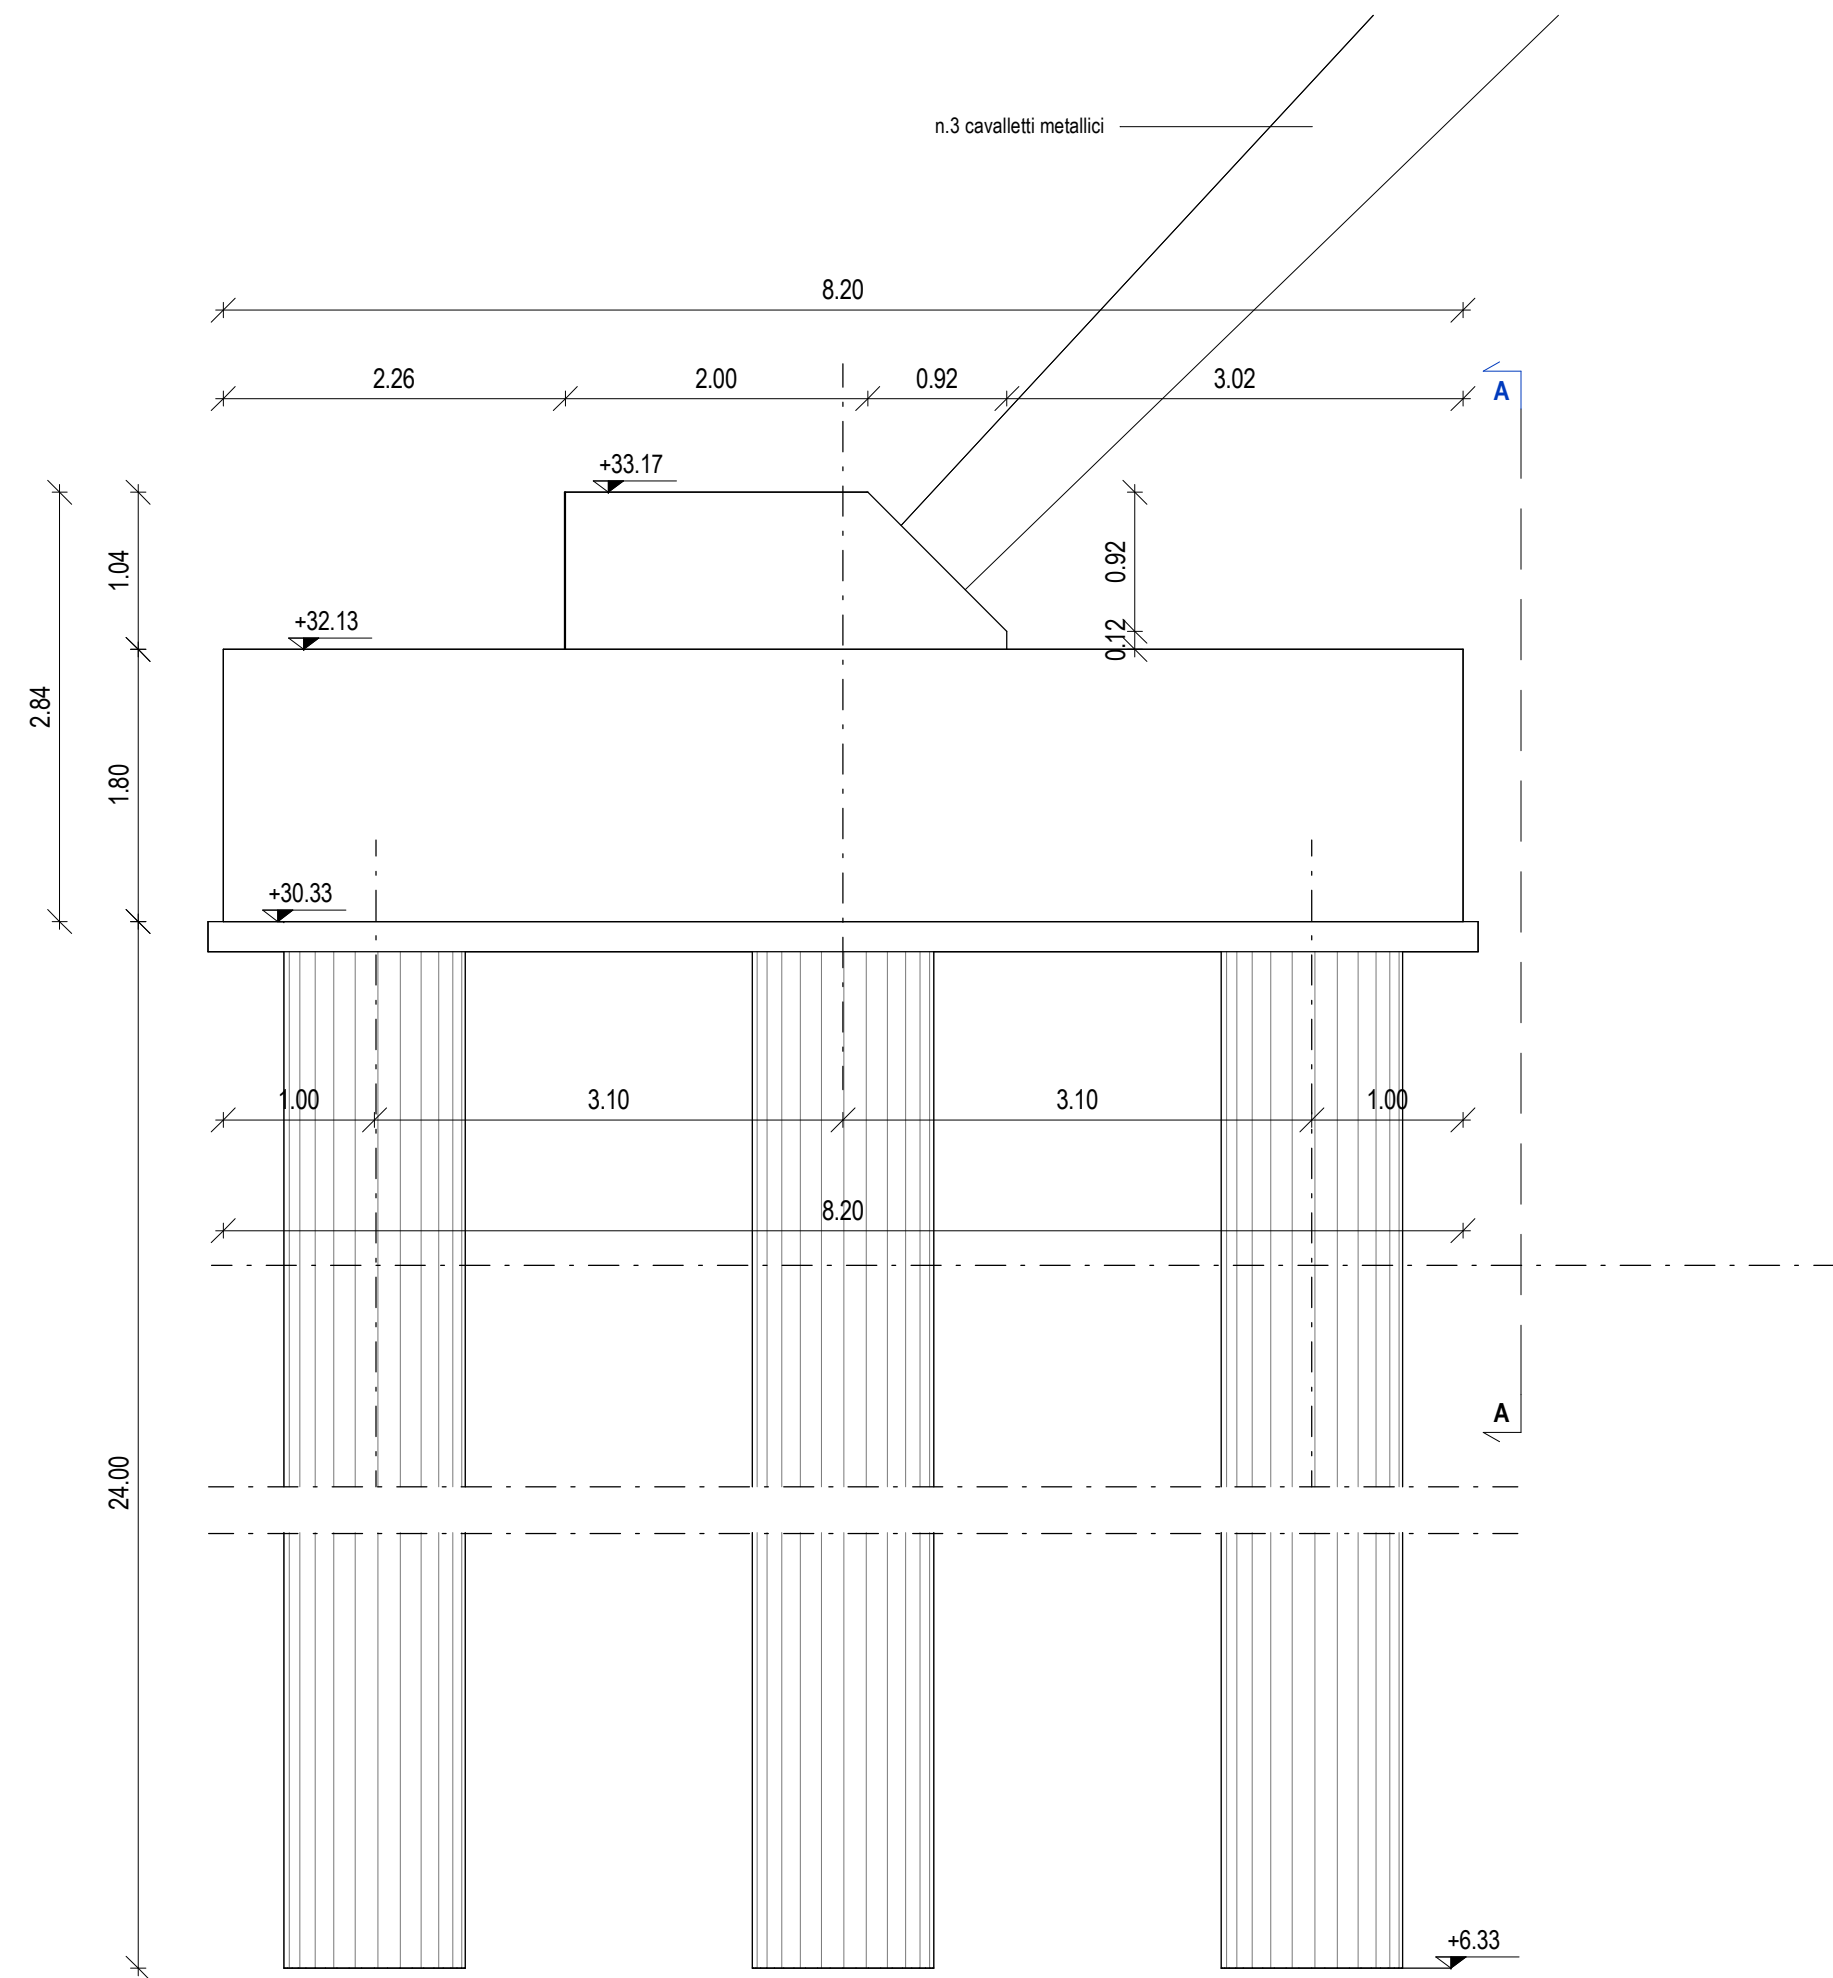

Prospetto Fondazione Pile
Scala 1 : 50

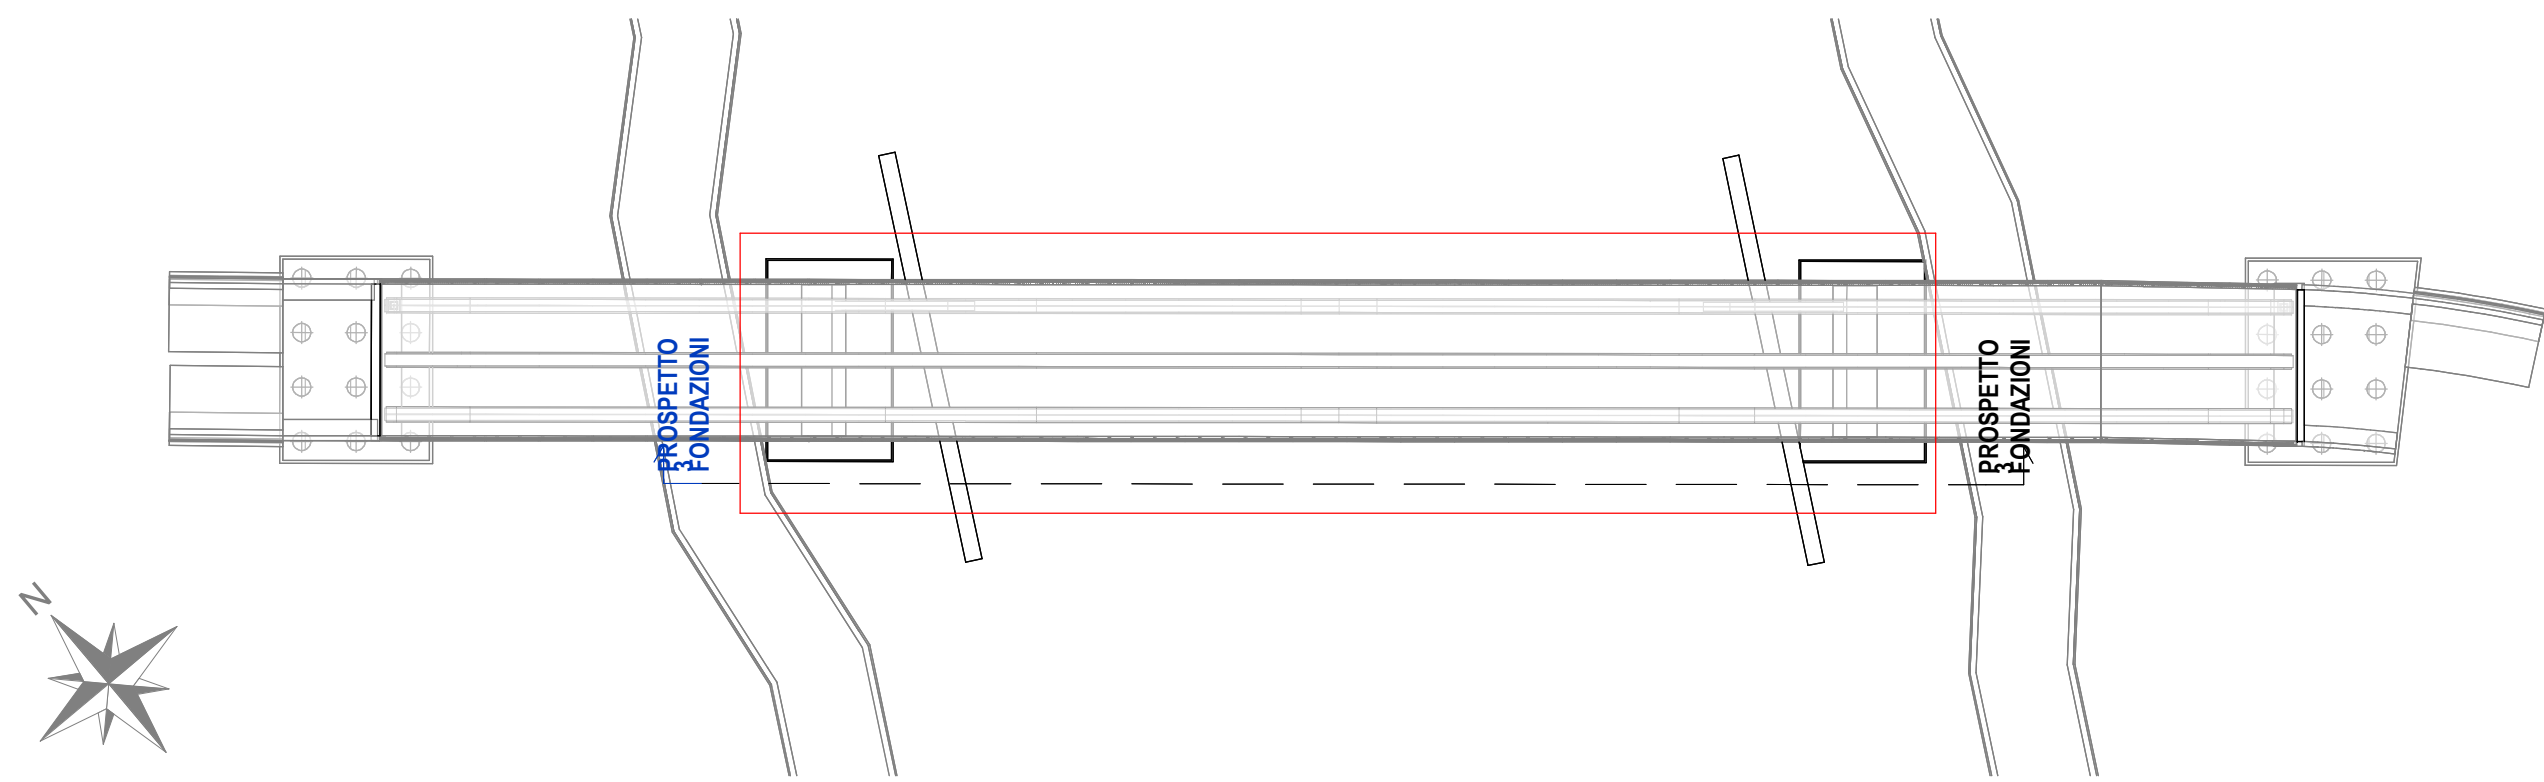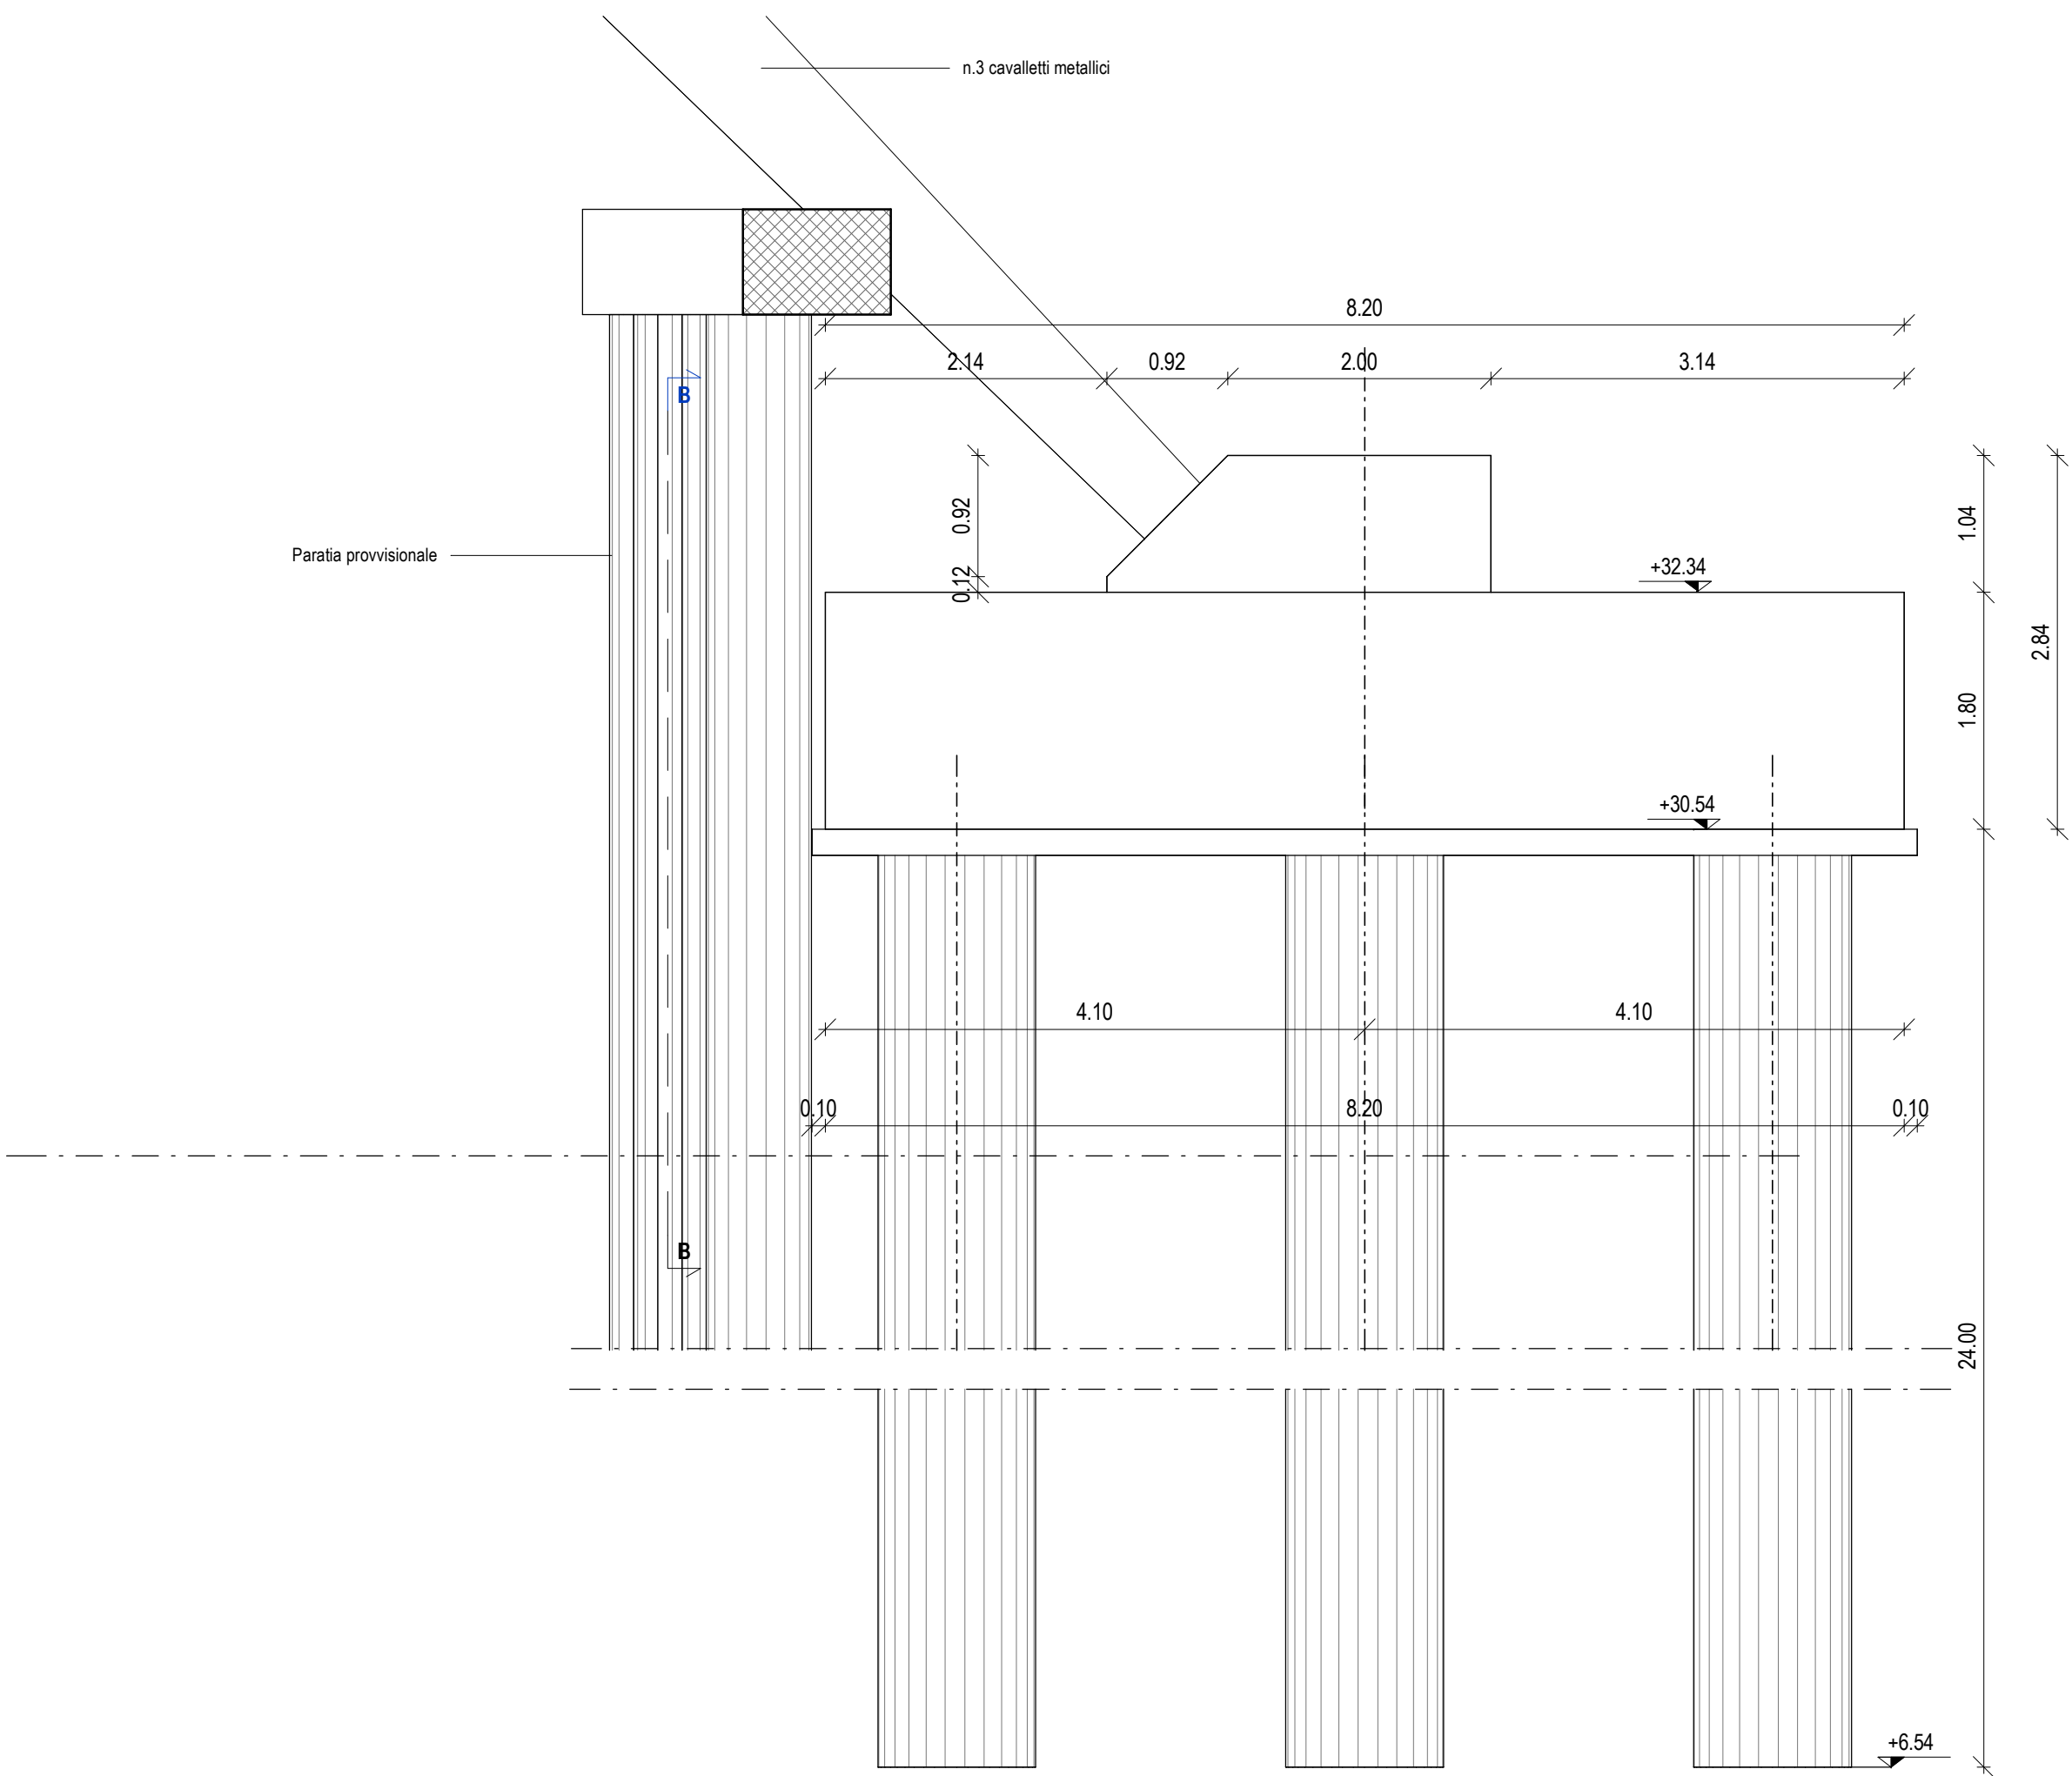

PROGETTO DEFINITIVO

CUP: H91J1200770005











CIG: 9524700F13

TRANVIA DI FIRENZE

LINEA 4.2
LE PIAGGE - CAMPI BISENZIO



OPERE CIVILI PUNTUALI
VIADOTTO SUL FOSSO REALE
STRUTTURE
Carpenteria Fondazioni Pile

 STAZIONE APPALTANTE - COMUNE DI FIRENZE										
DIRETTORE DEL SETTORE			DIRIGENTE E RUP					DEC.		
Ing. Michele Priore			Ing. Filippo Martinelli					Ing. Andrea Adinolfi		
APPALTATORE			GRUPPO DI PROGETTAZIONE							
MANDATARIA			MANDANTI							
MANDANTI			RESPONSABILI INVESTIGAZIONE PRESTAZIONI OPERATIVE							
										
			Responsabile Investigazione Prestazioni Operative					Progettista e Project Manager		
			 Ing. Filippo Bucciola					 Ing. N. Cuozzo		
Commissa										
F	L	4	Z	D	T	C	P	O	F	O
2	0	7	0	2	0	7	0	2	0	7
REVISIONE			DESCRIZIONE			SOCIETÀ			VISTO	
A			PRIMA EMISSIONE			Technital			N. Cuozzo	
DATA			REDATTO			S. Longo			N. Cuozzo	
03/2024										