
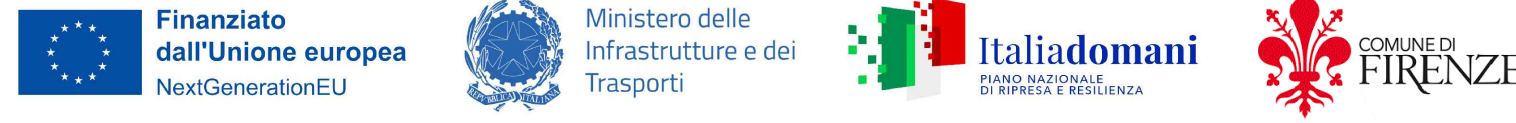
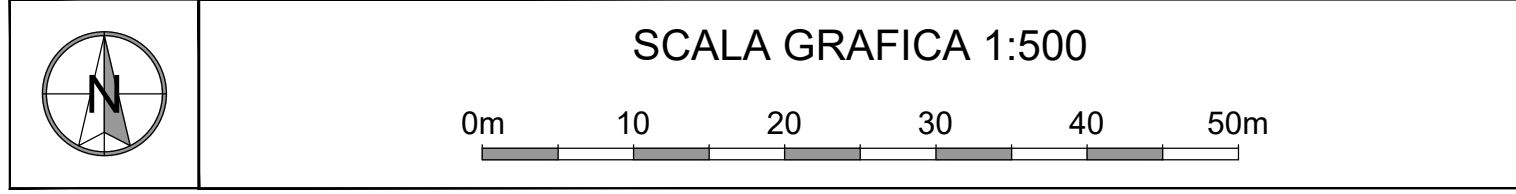
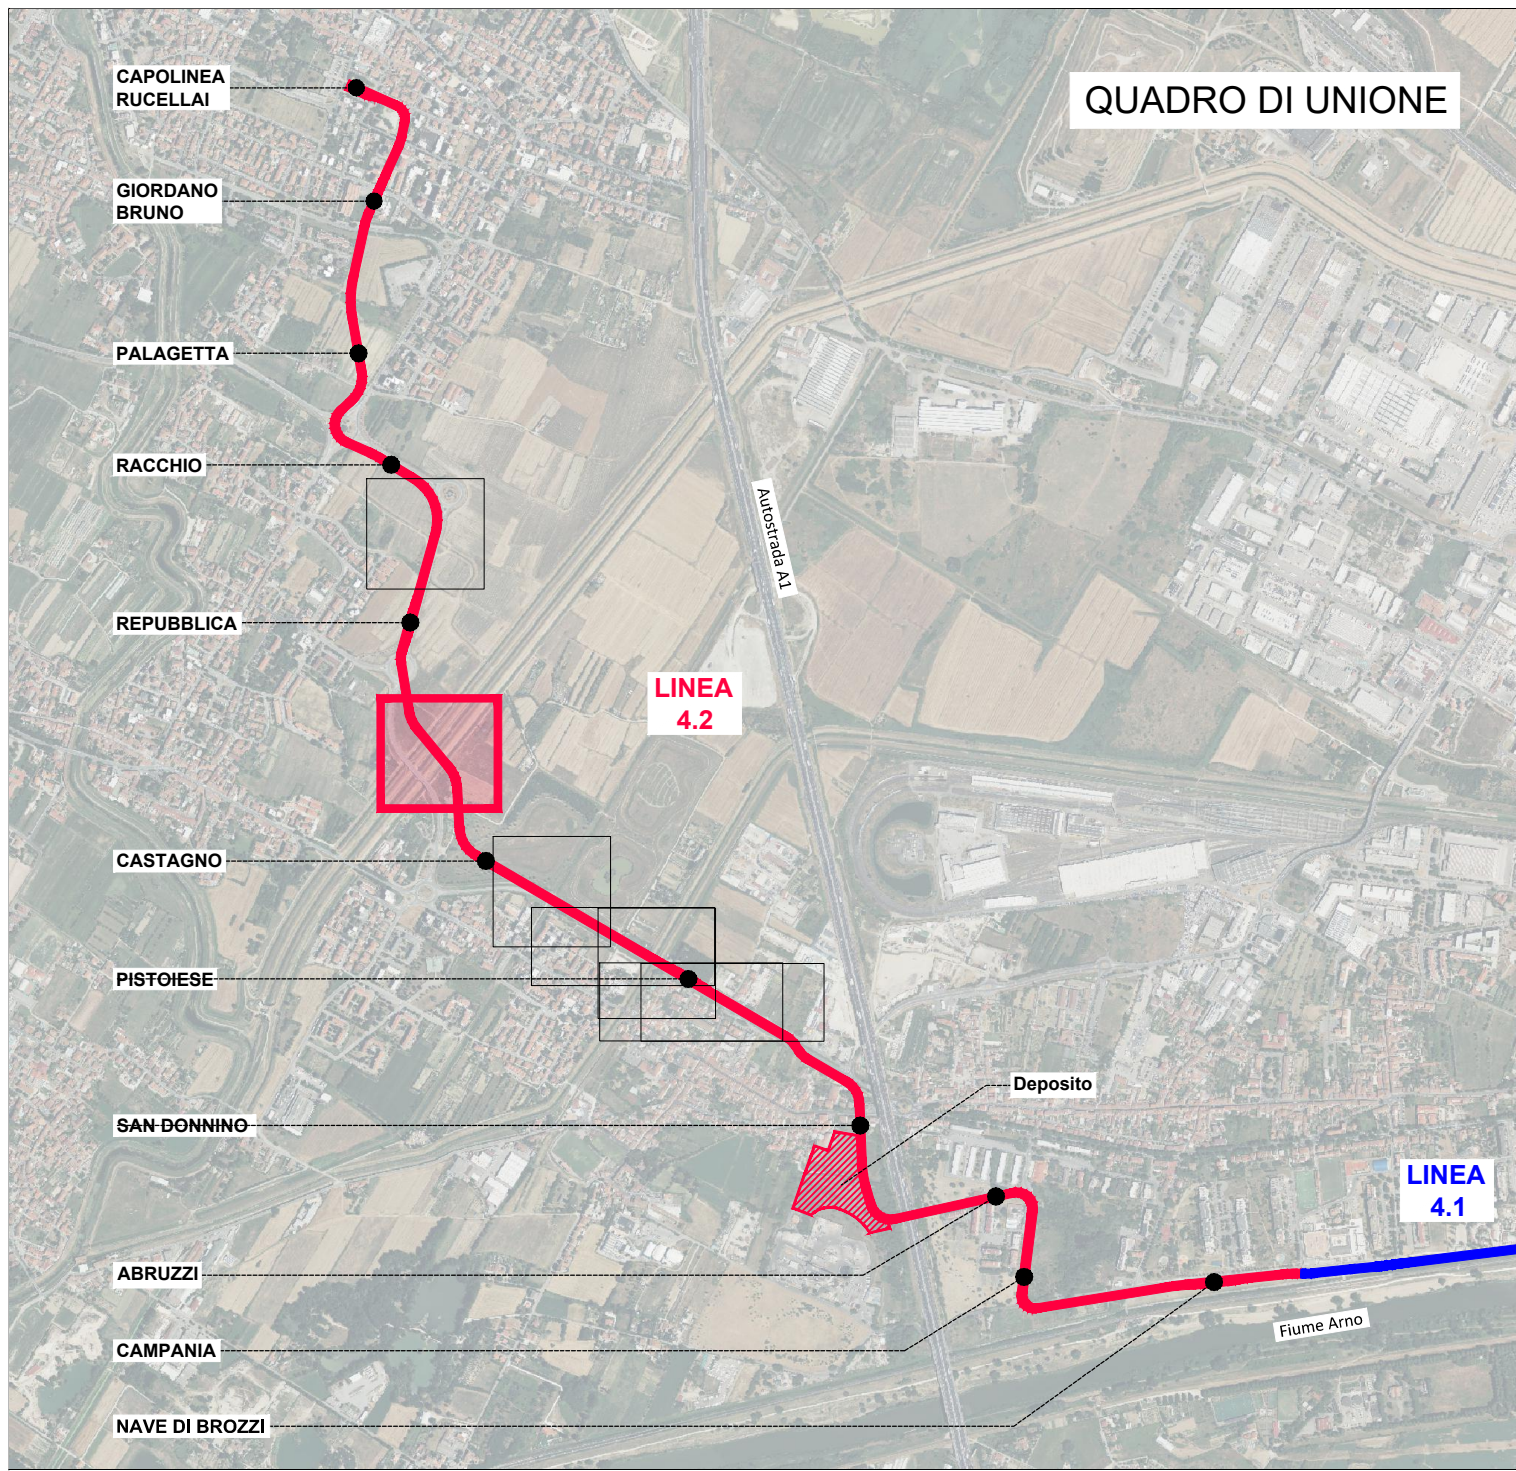


TRATTA B14 CASTAGNO-REPUBBLICA

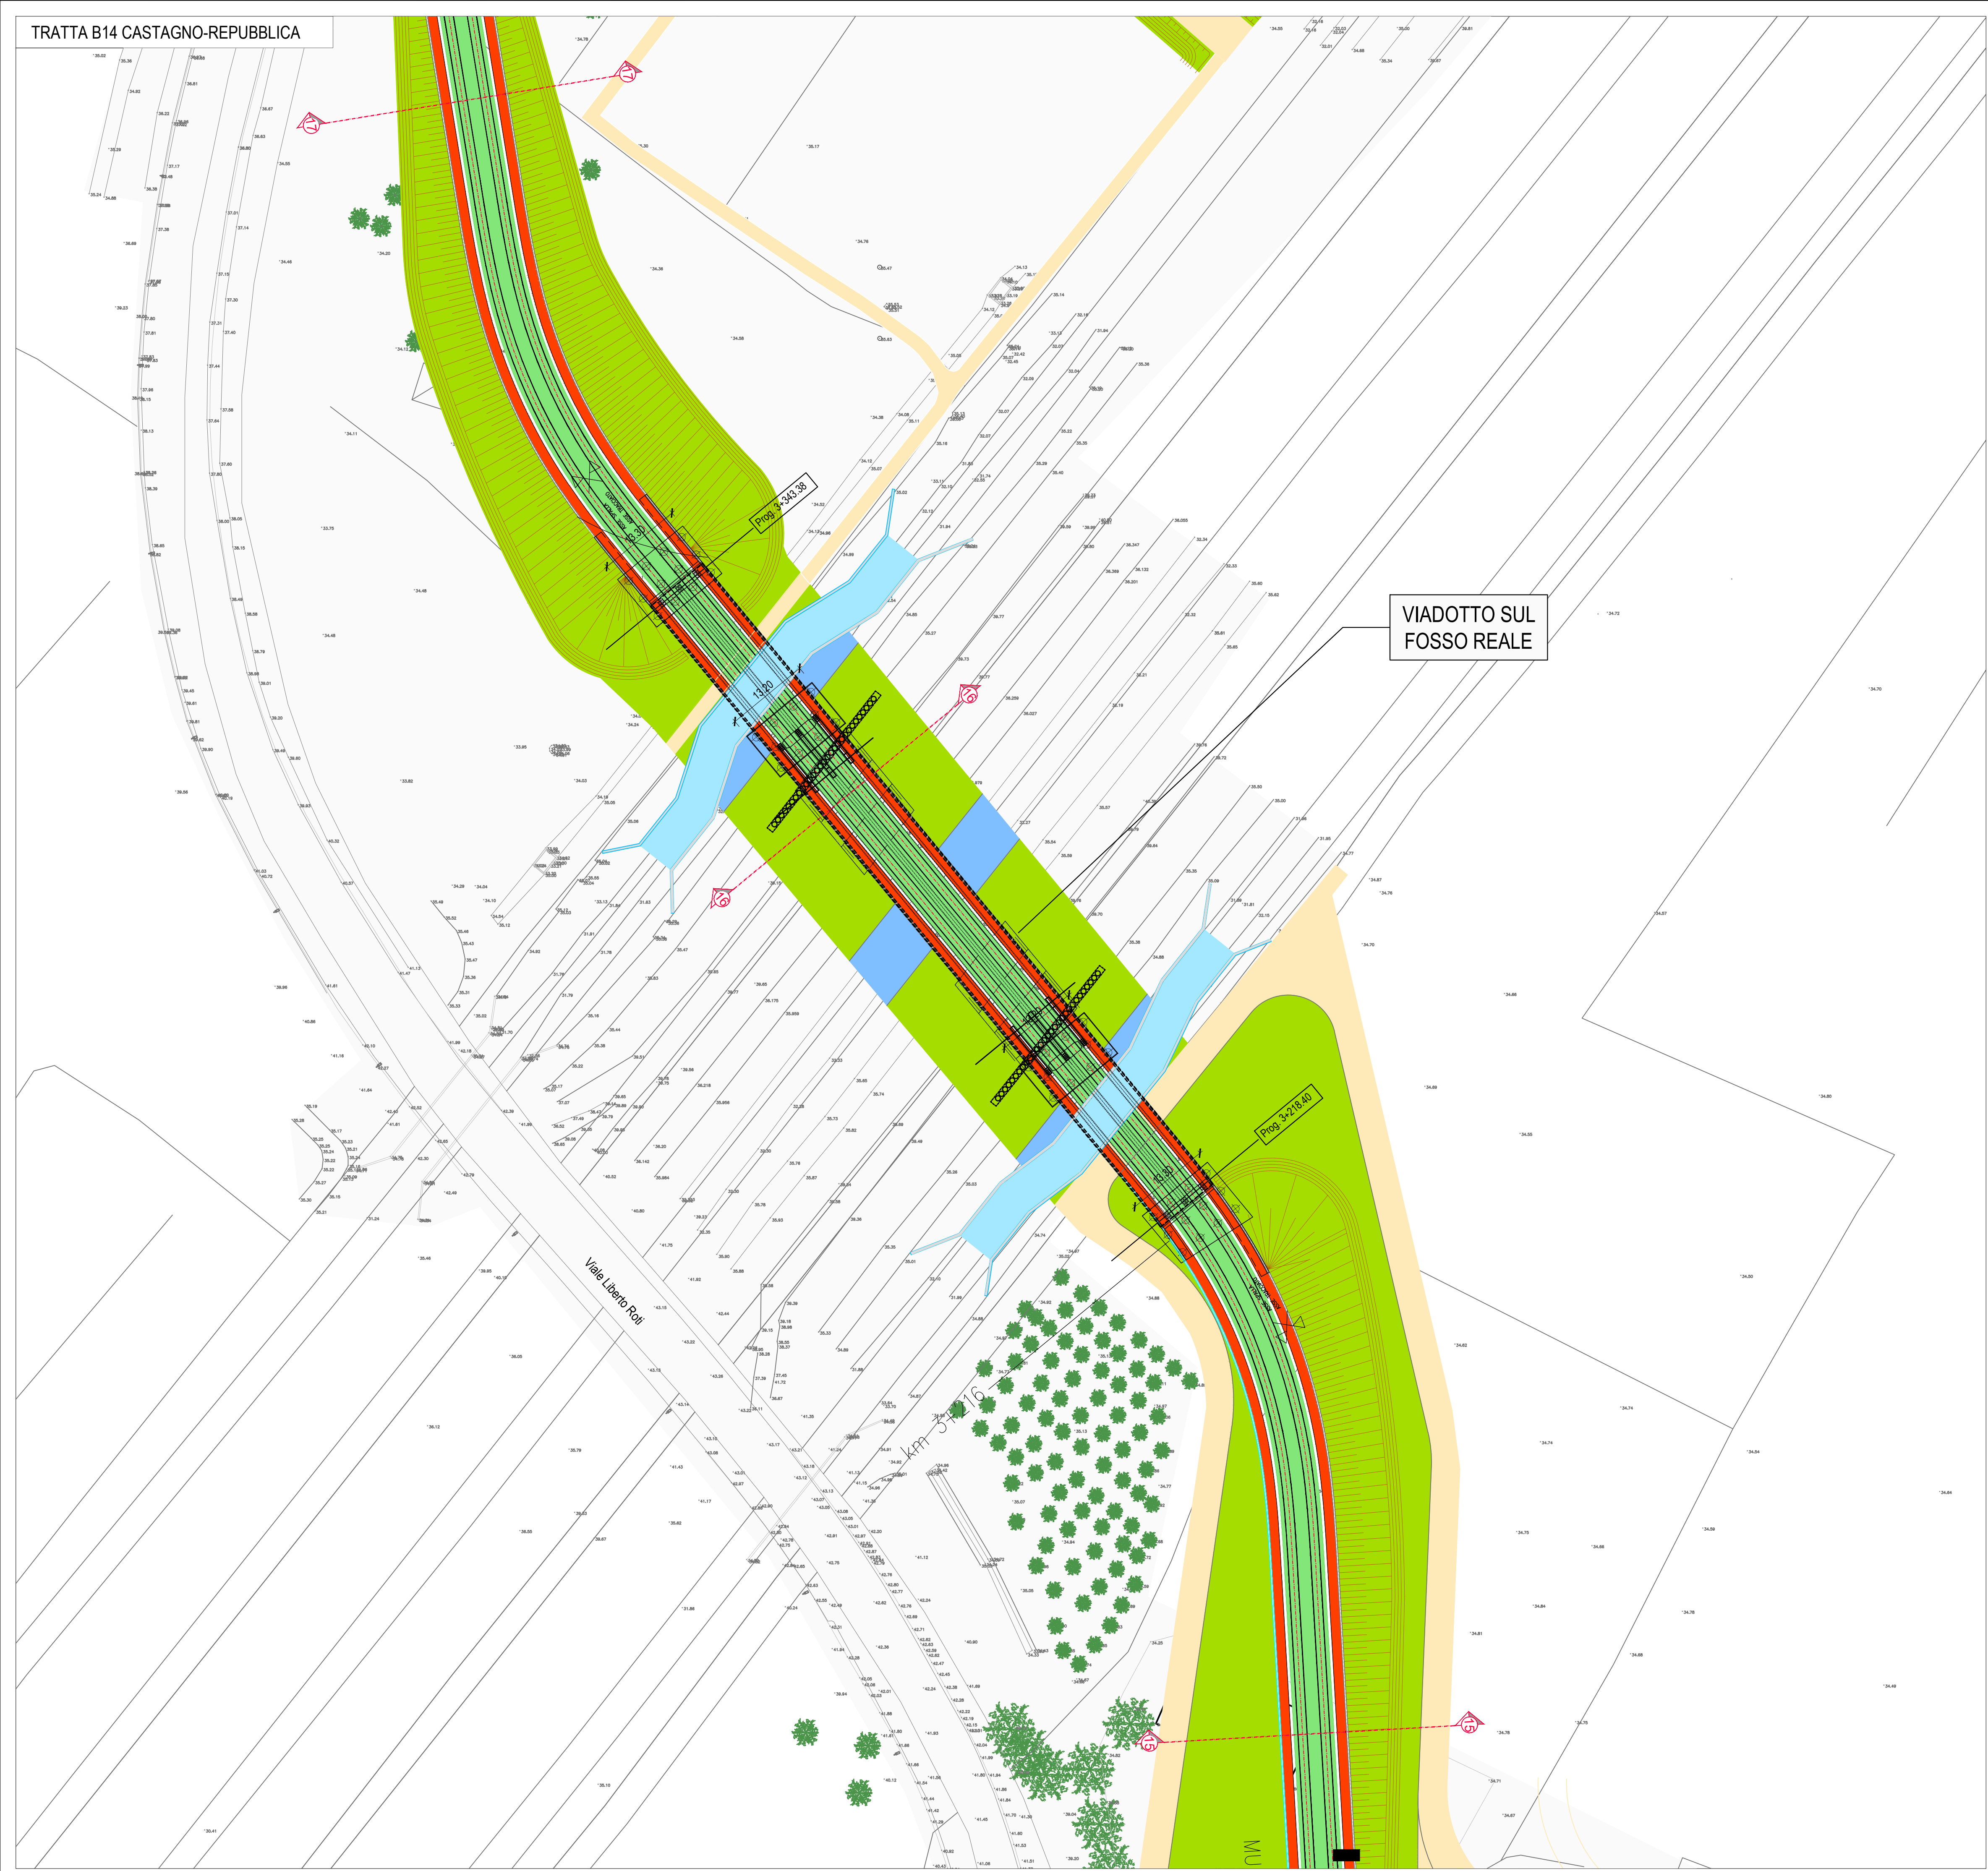

PROGETTO DEFINITIVO

CUP: H91J12000770005 CIG: 9524700F13

TRANVIA DI FIRENZE

LINEA 4.2
LE PIAGGE - CAMPI BISENZIO



OPERE CIVILI PUNTUALI
VIADOTTO SUL FOSSO REALE
PARTE GENERALE
Planimetria di inquadramento

STAZIONE APPALTANTE - COMUNE DI FIRENZE																					
DIRETTORE DEL SETTORE Ing. Michele Priore				DIRIGENTE E RUP Ing. Filippo Martinelli				DEC Ing. Andrea Adinolfi													
APPALTATORE				GRUPPO DI PROGETTAZIONE																	
MANDATARIA 				MANDATARIA 																	
MANDANTI   				MANDANTI       																	
				Responsabile Integrazione Prestazioni Specialistiche  Ing. Filippo Bussola				Progettista  Ing. N. Cuozzo													
Commessa		Fase		Origine		Ambito		Disciplina		Attività		Parte d'opera		Tipologia		Progressivo		Rev.		Scala	
F	L	4	2	D	T	C	P	O	F	0	1	O	0	7	P	L	0	1	A	1:500	
REVISIONE		DATA		DESCRIZIONE						SOCIETÀ		REDATTO		VISTO		APPROVATO					
REV A		03/2024		PRIMA EMISSIONE						Technital		S. Longo		N. Cuozzo		N. Cuozzo					

Il presente documento non potrà essere copiato, riprodotto o altrimenti pubblicato, in tutto o in parte, senza il consenso scritto del Comune di Firenze. Ogni utilizzo non autorizzato sarà perseguito a norma di legge.
This document may not be copied, reproduced or published, either in part or in its entirety, without the written permission of Comune di Firenze. Unauthorized use will be prosecuted by law.