Pianta delle fondazioni

Scala 1 : 200

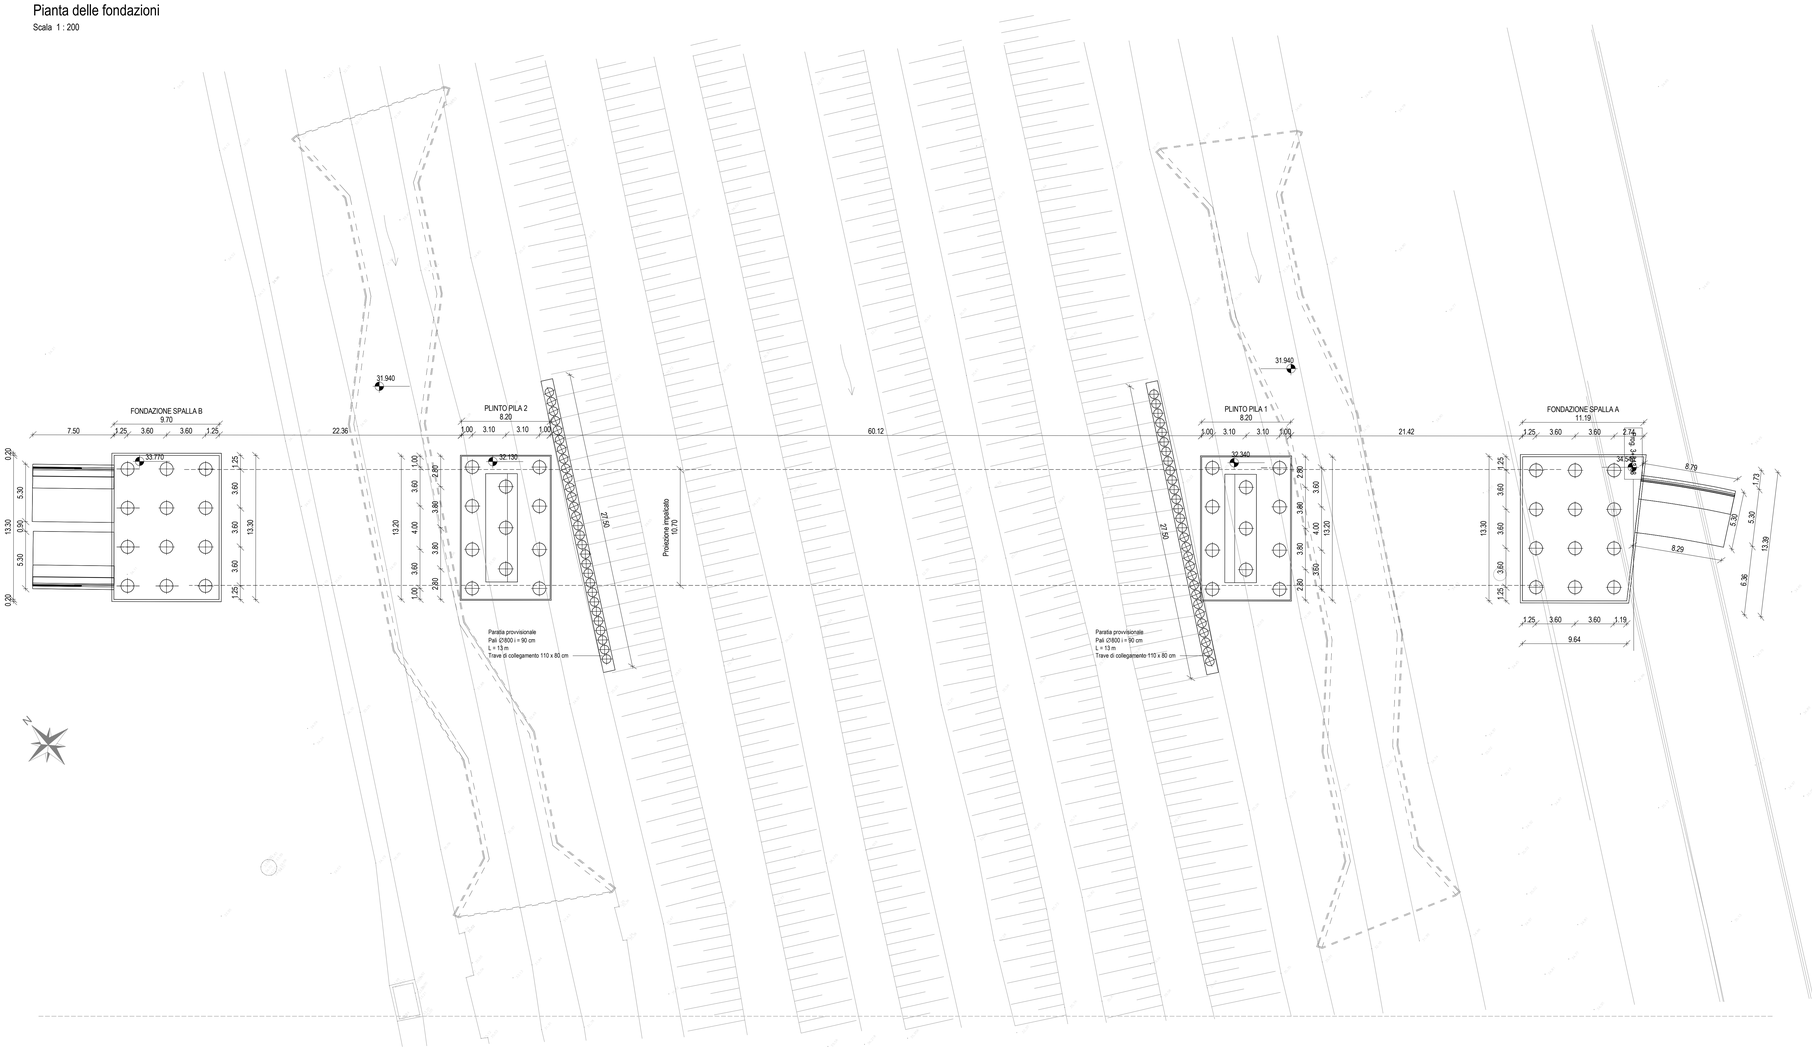

Quadro d'unione

Scala 1 : 5000

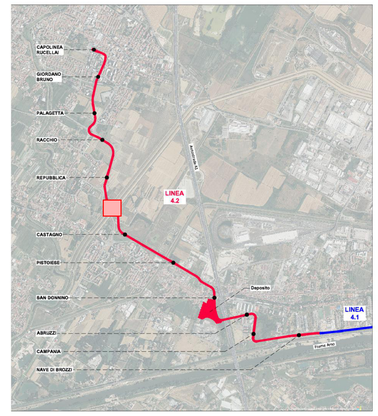

Sezione longitudinale

Scala 1 : 200

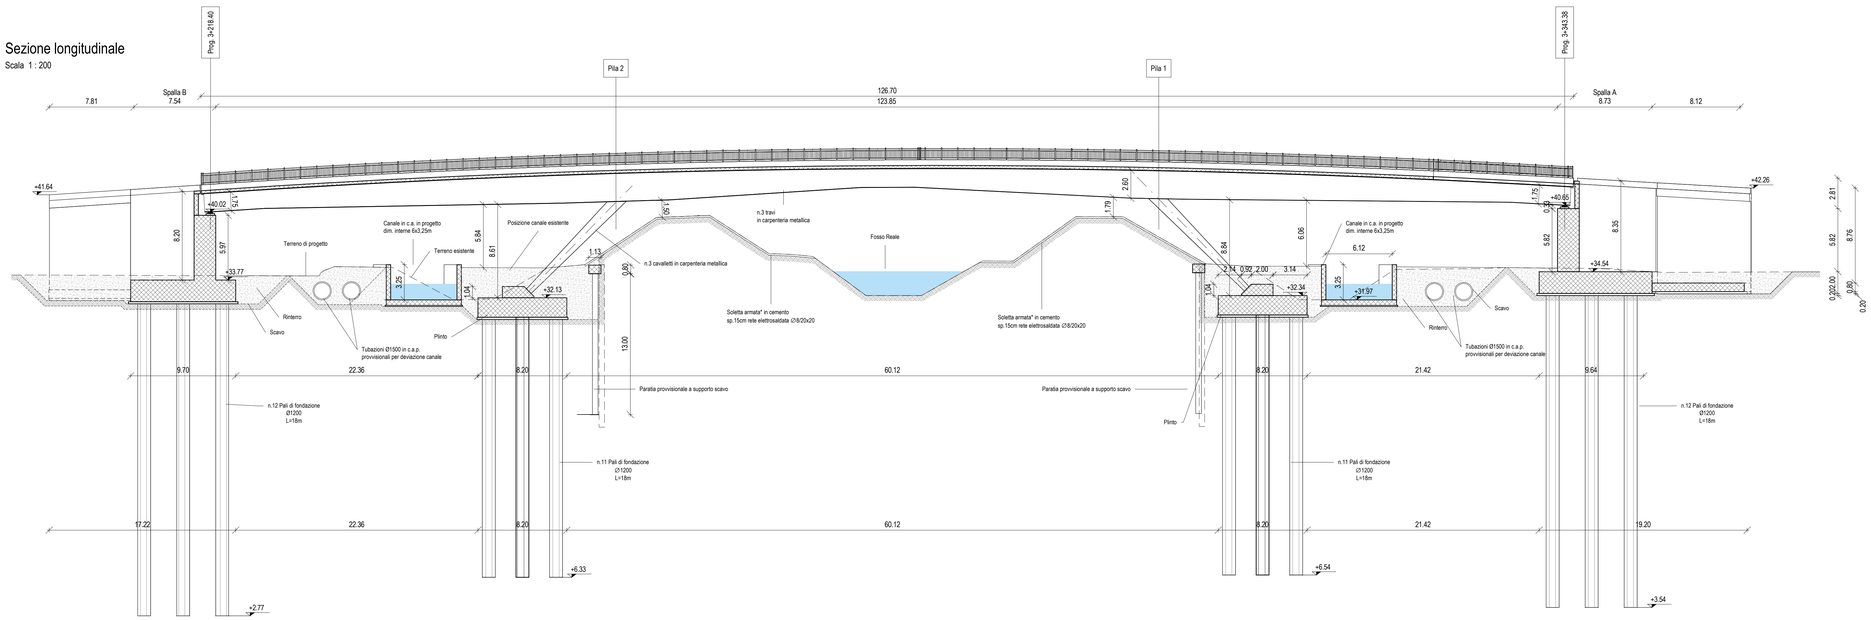

Finanziato dall'Unione europea NextGenerationEU
Ministero delle Infrastrutture e dei Trasporti
Italiadomani
Comune di Firenze

PROGETTO DEFINITIVO

CUP: H91J12000770005 CIG: 9524700F13

OPERE CIVILI PUNTUALI
VIADOTTO SUL FOSSO REALE
STRUTTURE
Sezione Longitudinale e Pianta Fondazioni

STAZIONE APPALTANTE - COMUNE DI FIRENZE		
DIRETTORE DEL SETTORE	DIRIGENTE E RUP	DEC
Ing. Michele Priore	**Ing. Filippo Martinelli**	**Ing. Andrea Adinolfi**

APPALTATORE	GRUPPO DI PROGETTAZIONE
MANDATARIA: cmb	MANDATARIA: TECHNITAL
MANDANTI: ALSTOM, HITACHI Inspire the Next, Ncom.net	MANDANTI: SDA progetti, Studio Mattioli, iRide, ETI, Arch. Lorenzo Netti, steer
	Responsabile Integrazione Prestazioni Specialistiche: Ing. Filippo Busola
	Progettista e Project Manager: Ing. N. Cuozzo

Commessa		Fase	Origine	Ambito	Disciplina	Attività	Parte d'opera	Tipologia	Progressivo	Rev.	Scala
F	L	4	2	D	T	C	P	O	F	0	2	O	0	7	P	T	0	1	A	1:200

REVISIONE	DATA	DESCRIZIONE	SOCIETÀ	REDATTO	VISTO	APPROVATO
A	03/2024	PRIMA EMISSIONE	Technital	S. Longo	N. Cuozzo	N. Cuozzo

Il presente documento non potrà essere copiato, riprodotto o altrimenti pubblicato, in tutto o in parte, senza il consenso scritto del Comune di Firenze. Ogni utilizzo non autorizzato sarà perseguito a norma di legge.
This document may not be copied, reproduced or published, either in part or in its entirety, without the written permission of Comune di Firenze. Unauthorized use will be prosecuted by law.