

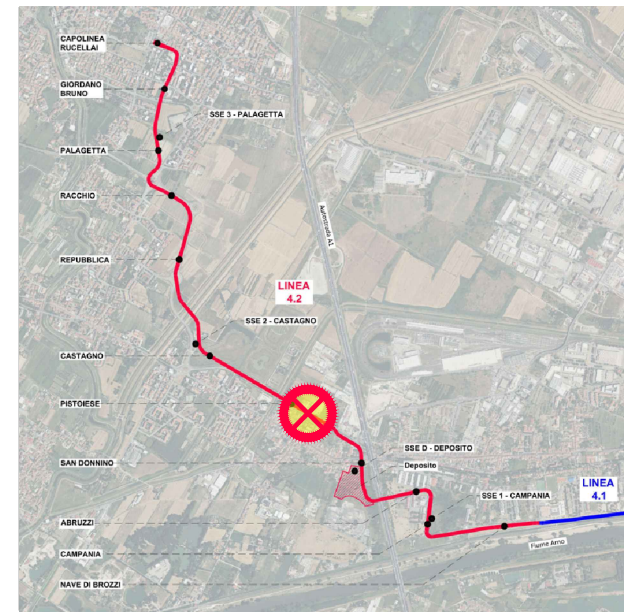
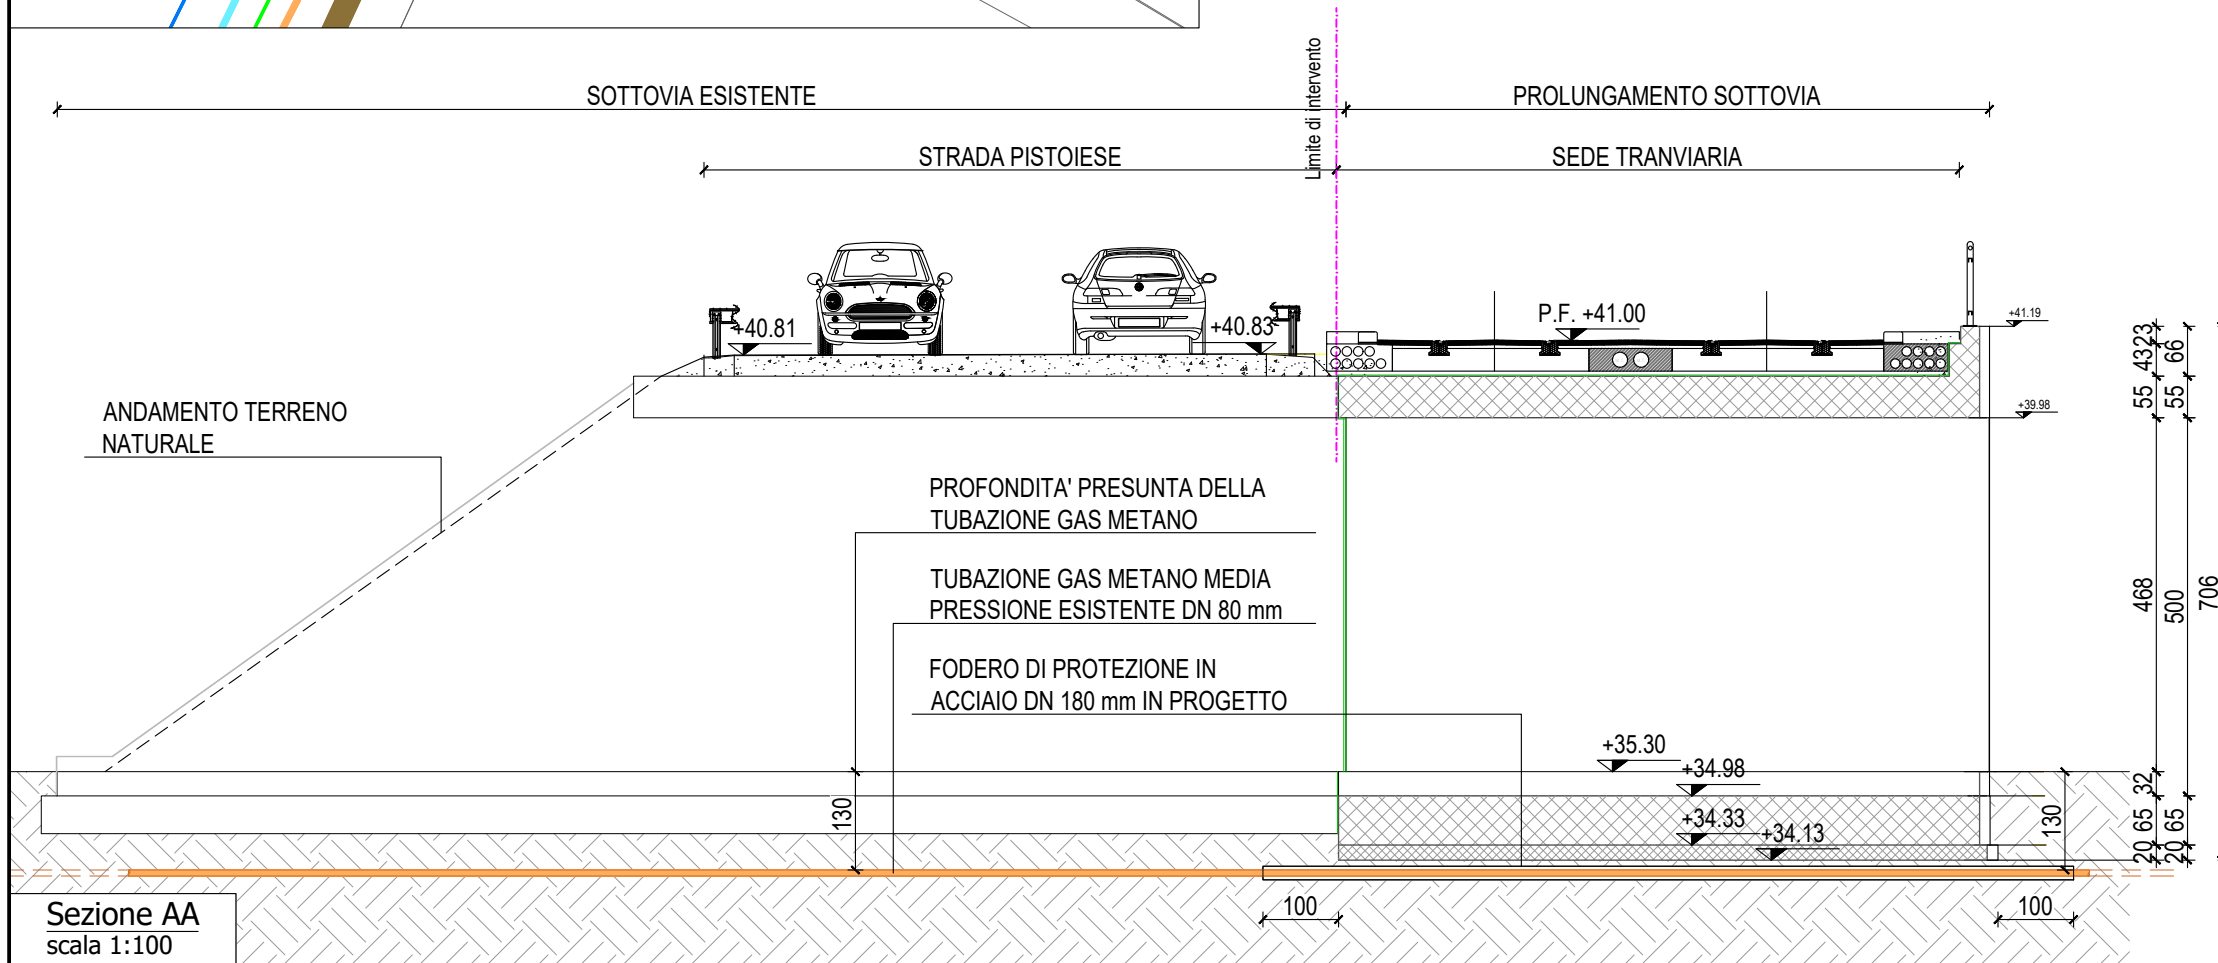


Pianta
scala 1:200

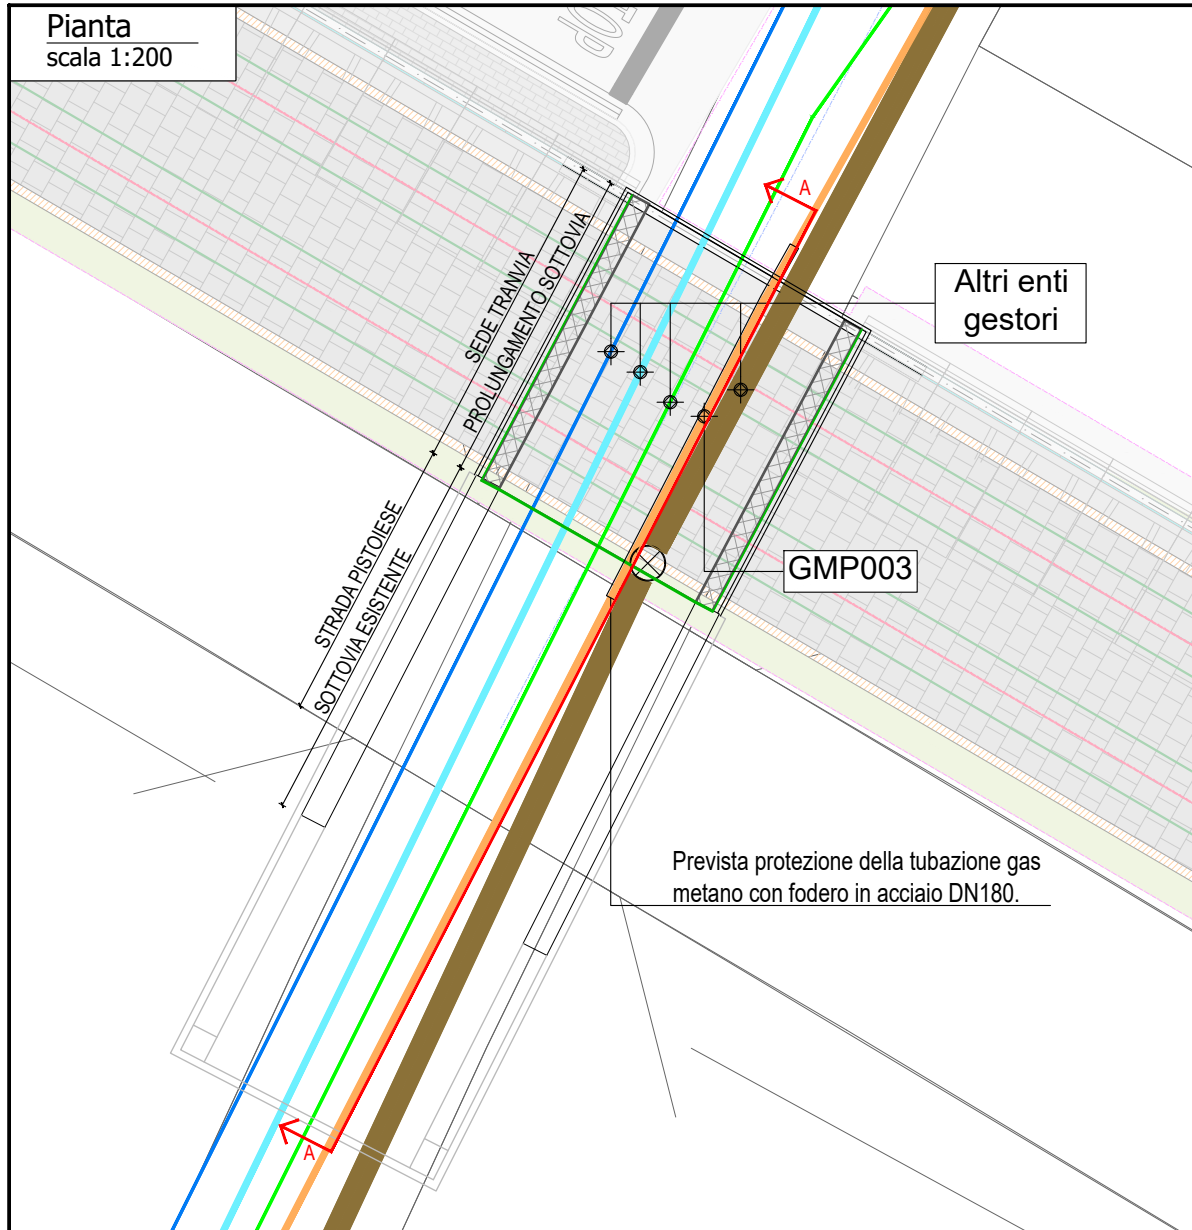

K-Plan inquadramento
scala 1:50000

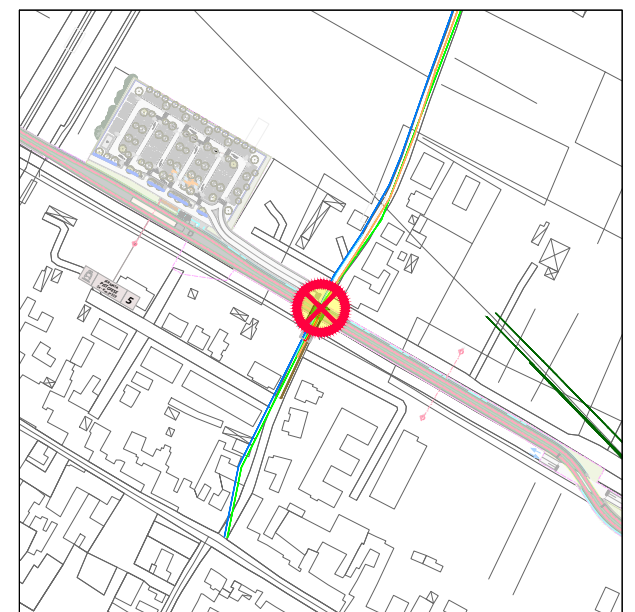

K-Plan
scala 1:5000

PROGETTO DEFINITIVO
PROCEDURA PAU
Allegati alla Relazione di riscontro pareri ricevuti

Allegato n. 21.2

STAZIONE APPALTANTE - COMUNE DI FIRENZE		
DIRETTORE DEL SETTORE Ing. Michele Priore	DIRIGENTE E RUP Ing. Giacomo Bioli Pini	DEC Ing. Andrea Adinolfi
APPALTATORE		GRUPPO DI PROGETTAZIONE
MANDATARIA	MANDATARIA	
		
MANDANTI	MANDANTI	
	 <small>ASSOCIAZIONE PROFESSIONALE - RESIDENZ</small>	 <small>Architettura - Urbanistica - Interior Design</small>
 <small>Inspire the Next</small>	 <small>Engineering & Technical Services S.p.A.</small>	 
 <small>comunicazione</small>	 Ing. Filippo Buzola	 Progettista Ing. G. Parietti