




Pianta delle fondazioni
Scala 1:200

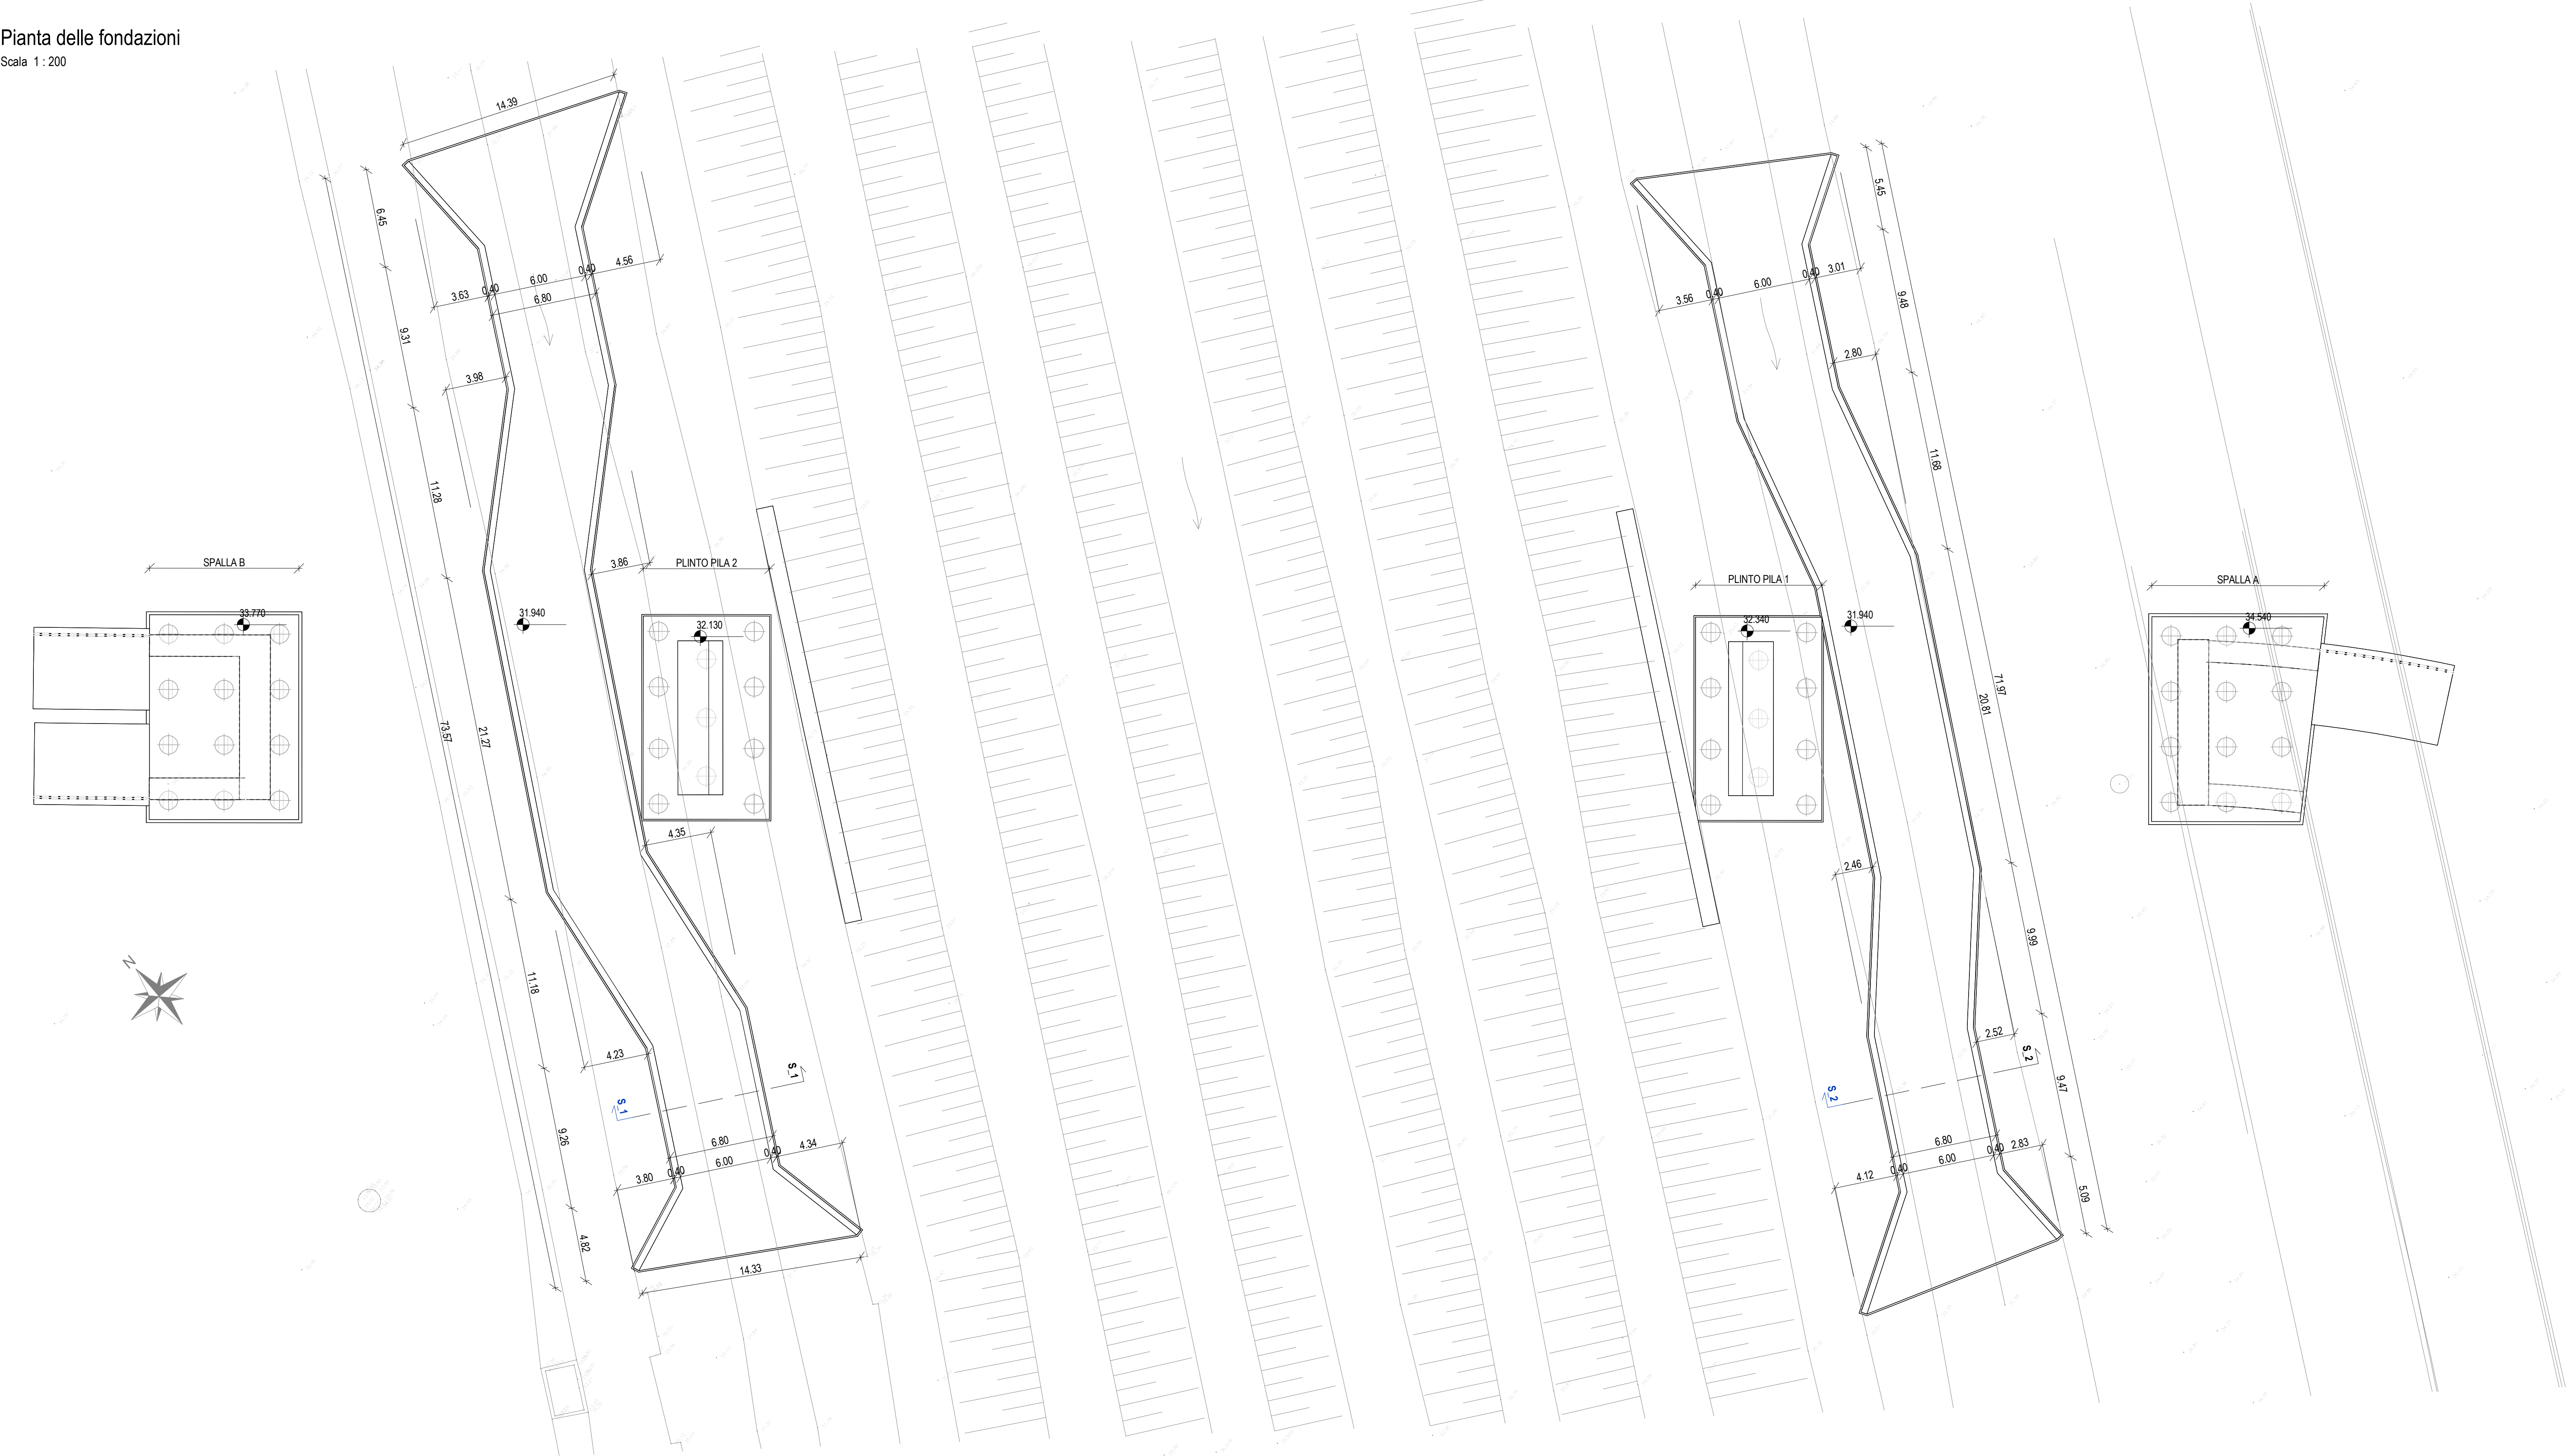



Quadro d'unione
Scala 1:5000

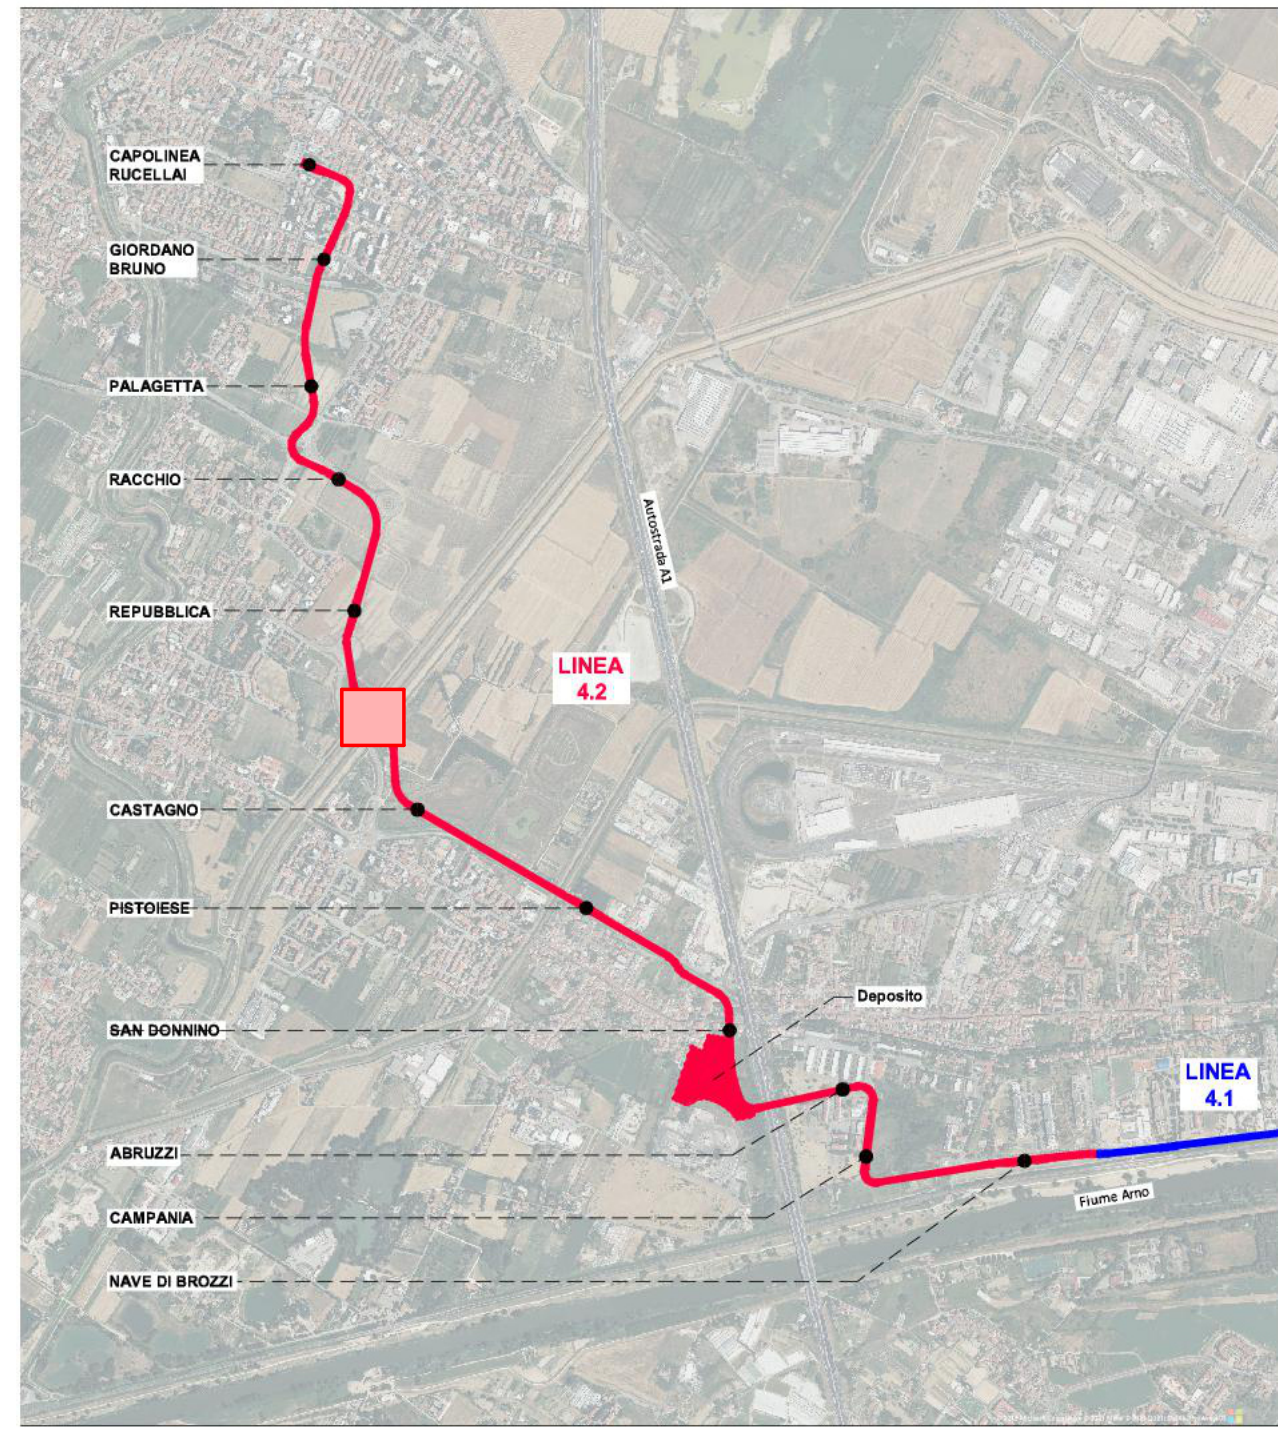

Sezione 1
Scala 1:50

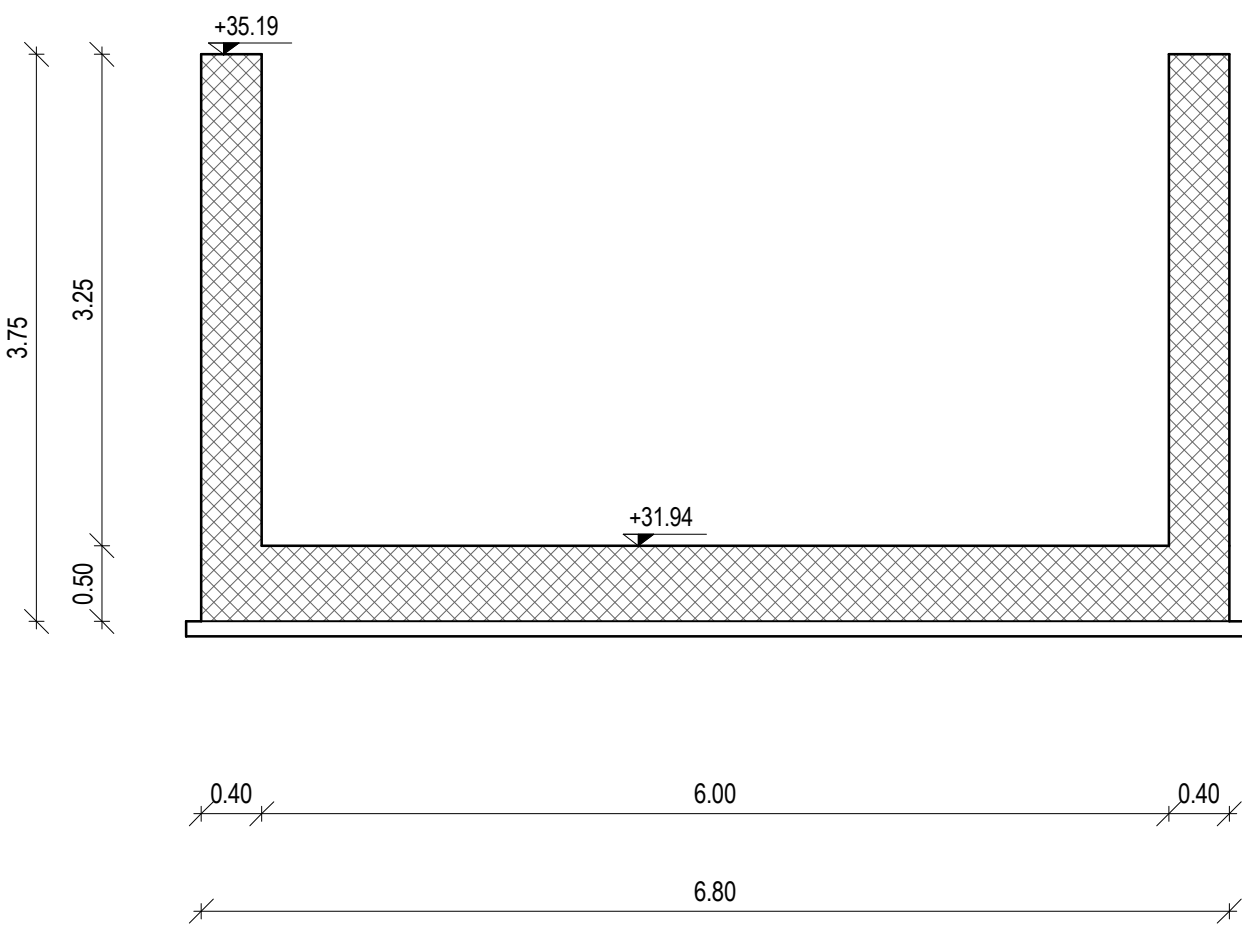

Sezione 2
Scala 1:50

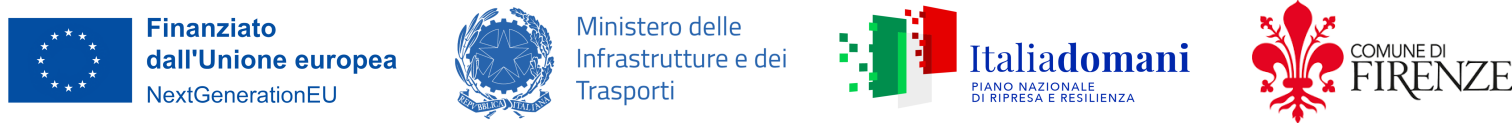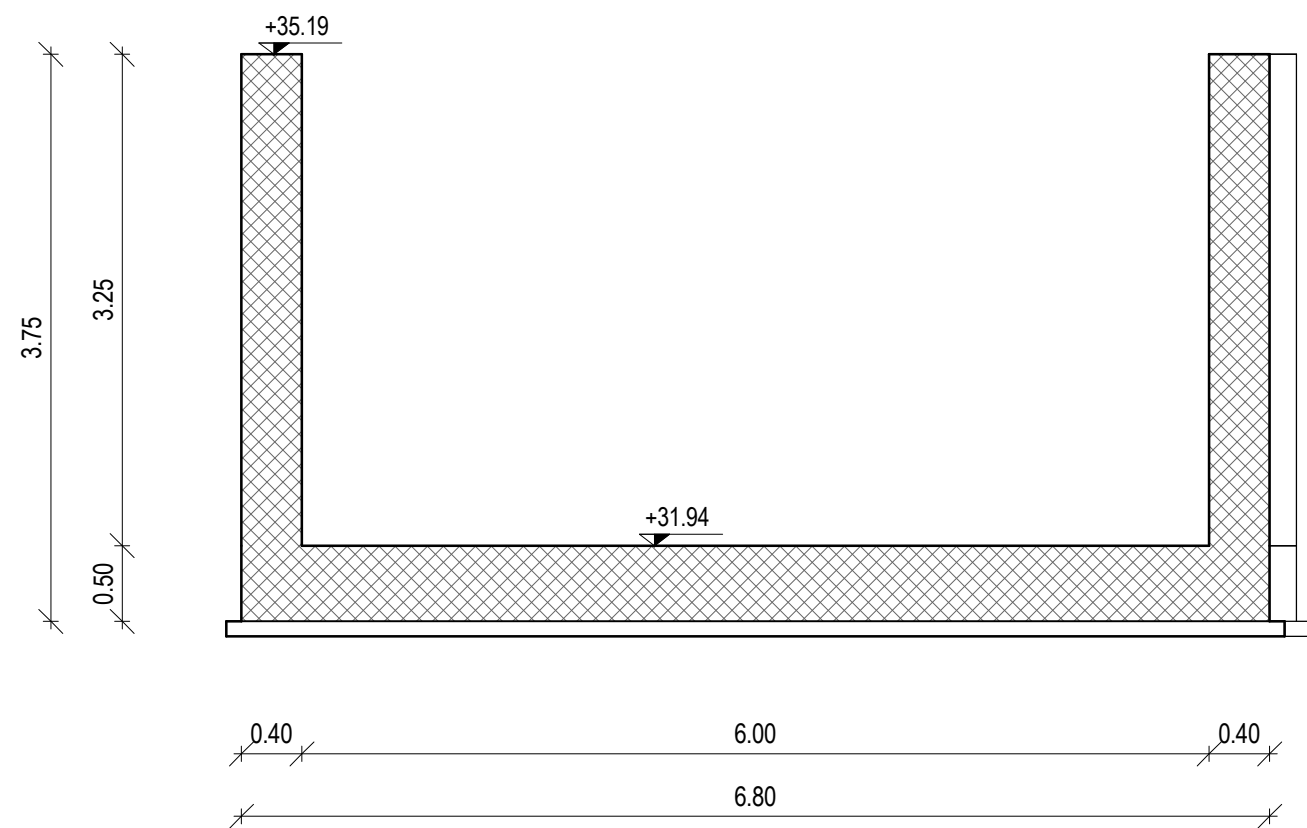

PROGETTO DEFINITIVO

CUP: H91J12000770005















CIG: 9524700F13

TRANVIA DI FIRENZE

LINEA 4.2
LE PIAGGE - CAMPI BISENZIO



OPERE CIVILI PUNTUALI
VIADOTTO SUL FOSSO REALE
STRUTTURE
Deviazione Canali Laterali

STAZIONE APPALTANTE - COMUNE DI FIRENZE																					
DIRETTORE DEL SETTORE				DIRIGENTE E RUP				DEC.													
Ing. Michele Priore				Ing. Filippo Martinelli				Ing. Andrea Adinolfi													
APPALTATORE				GRUPPO DI PROGETTAZIONE																	
MANDATARIA				MANDANTIA																	
				 																	
MANDANTI				MANDANTI																	
				 <small>progettazione, ingegneria, servizi</small>																	
 <small>Inquire the Next</small>				 <small>Engineering Technical Services</small>		 <small>ARLASSO</small>															
 <small>community solutions</small>				Responsabile Integrazioni Prestazioni Specialistiche  Ing. Filippo Buzza																	
				Progettista e Project Manager  Ing. N. Cuzzo																	
Commessa																					
F	L	A	2	D	Origine	Ambito	Disciplina	Attività	Parte d'opera	Tipologia	Progressivo	Rev.	Scala								
					T	C	O	F	D	2	0	1	1:50 / 1:200								
REVISIONE										DATA		DESCRIZIONE		SOCIETÀ		REDATTO		VISTO		APPROVATO	
A										03/2024		PRIMA EMISSIONE		Technical		S. Longo		N. Cuzzo		N. Cuzzo	